CITTA' DI FRATTAMAGGIORE
(Provincia di Napoli)

RIQUALIFICAZIONE AREA PIP

REALIZZAZIONE ATTREZZATURE COLLETTIVE URBANE

REALIZZAZIONE ASILO NIDO
PROGETTO ESECUTIVO

Titolo dell'elaborato:
CARPENTERIA E
PIANTA FONDAZIONI

TAVOLA N.	IL RUP	IL SINDACO	IL PROGETTISTA
A6	ING. STEFANO PIGOZZI	DOTT. PASQUALINO RUSSO	ING. GIOVANNI CRISTIANO

SCALA: 1:50
Data:
GENNAIO 2014

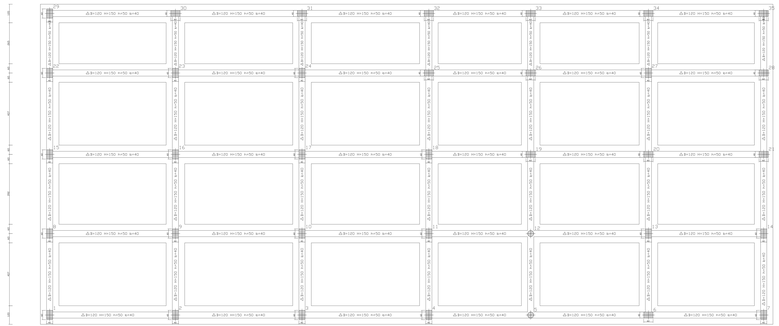

CARPENTERIA COPERTURA

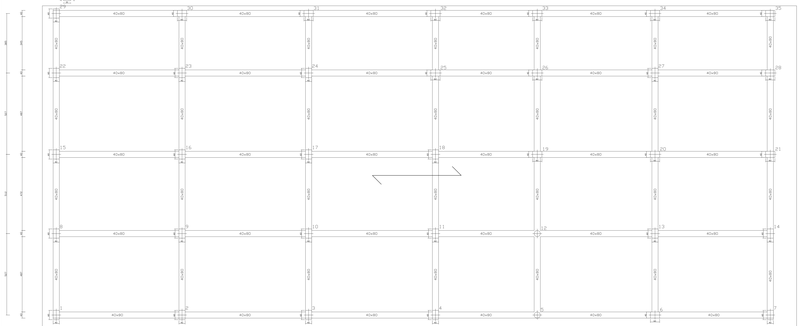

CARPENTERIA COPERTURA

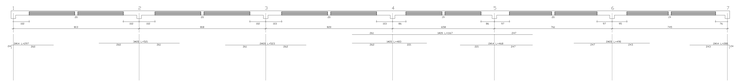

SOLAIO CALPESTIO

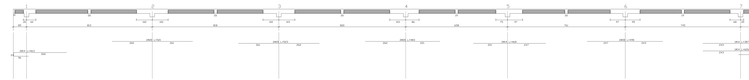

SOLAIO COPERTURA