


COMUTATORE STAGIONALE

LEGENDA ORGANI DI LINEA:


	GIUNTO FLESSIBILE		VALVOLA DI SICUREZZA
	VALVOLA DI RITORNO		RIDUTTORE DI PRESSIONE
	VALVOLA A SFERA		REGOLATORE DI PRESSIONE
	VALVOLA A FARFALLA		FILTRO
	VALVOLA DI REGOLAZIONE (FLUSSO AVVANTO)		VALVOLA A GALLEGGIANTE
	VALVOLA DI INTERCETTAZIONE E REGOLAZIONE (TIPO BVA COMPACT)		PRESA PRESSIONE
	VALVOLA DI INTERCETTAZIONE (SARACINESCA)		FLANGIA DI TAVOLURA
	VALVOLA DI INTERCETTAZIONE CON ATTUATORE ELETTRICO		VALVOLA AUTOMATICA DI REMPIMENTO
	VALVOLA A SFERA SERVOCOMANDATA T= 30°		SEPARATORE D'ARIA
	VALVOLA A FARFALLA CON ATTUATORE ELETTRICO		SCARICO
	VALVOLA A FARFALLA CON ATTUATORE PNEUMATICO		ELIMINATORE D'ARIA
	VALVOLA REGOLATRICE A 3 VIE		DISPOSITIVO DI PREVENZIONE FUGHE INTERNE DI GAS
	VALVOLA REGOLATRICE A 3 VIE CON ATTUATORE PNEUMATICO		CONTENITORE PER ACQUA
	RUBINETTO A MASCHIO A 3 VIE		FILTRO AUTOMATICO AUTOALLENTE
	VALVOLA DI BILANCIAMENTO		
	VALVOLA DI TAVOLURA		

TABELLA RADIATORI


MODELLO	W	DI	CONTENUTO ACQUA
1	720	80 K	EL. 2,40
2	800	80 K	EL. 2,80
3	1080	80 K	EL. 3,80
4	1280	80 K	EL. 4,20
5	1440	80 K	EL. 4,80
6	1620	80 K	EL. 6,40
7	1800	80 K	EL. 6,80

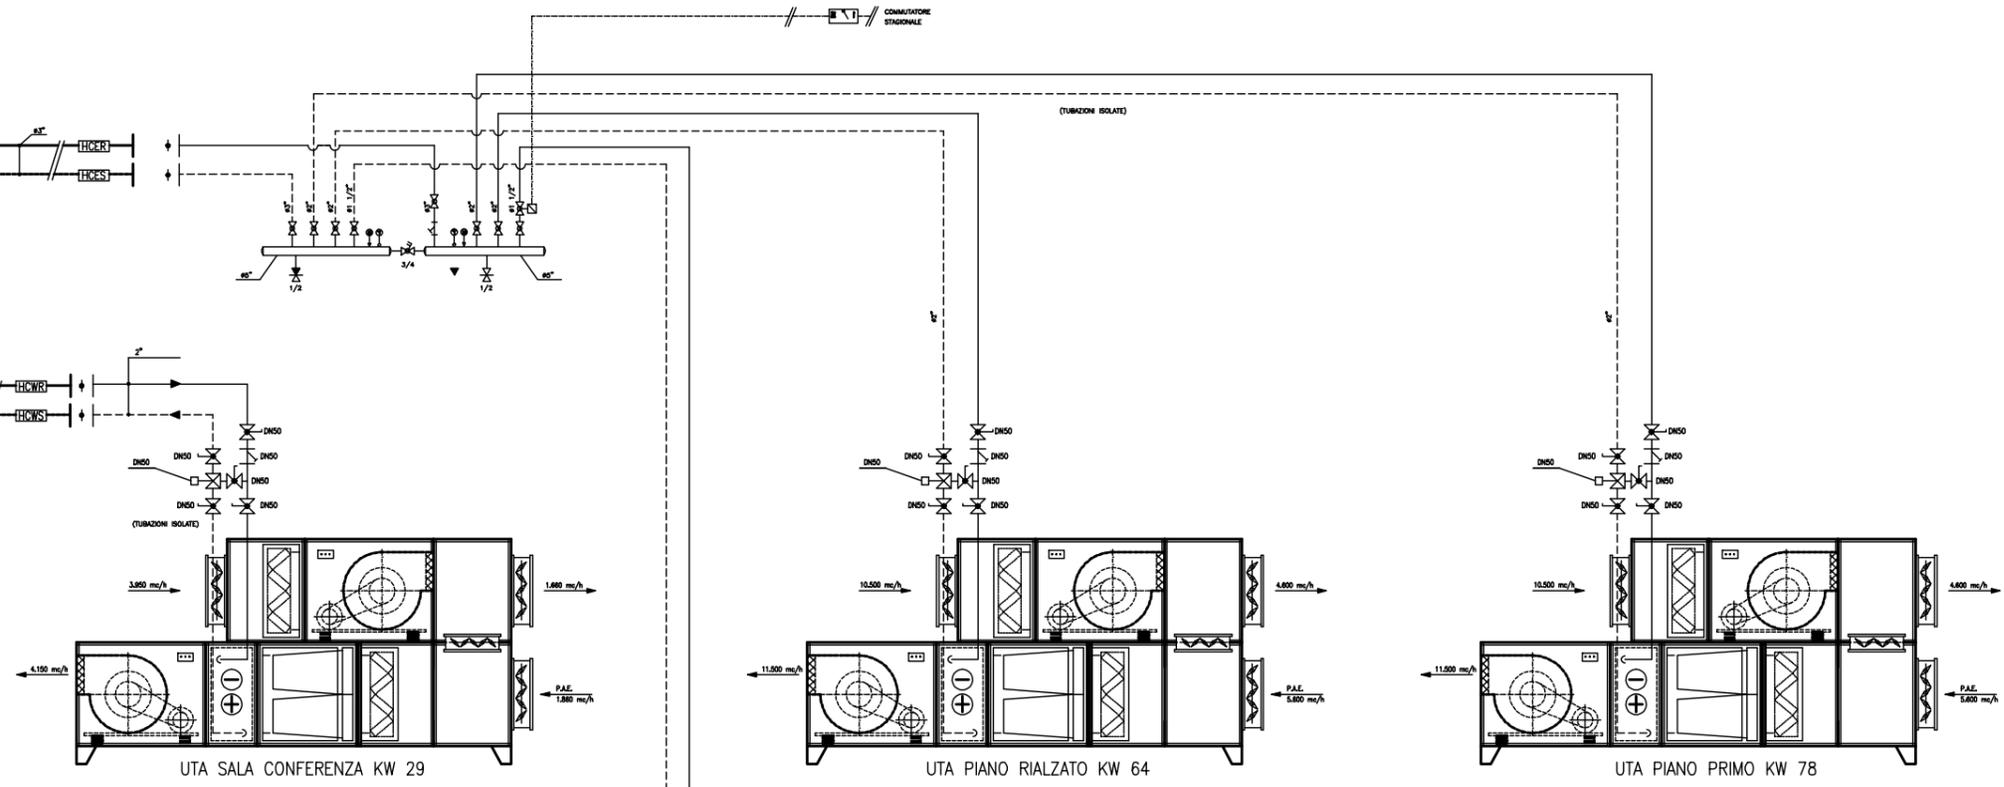

TERRAZZO

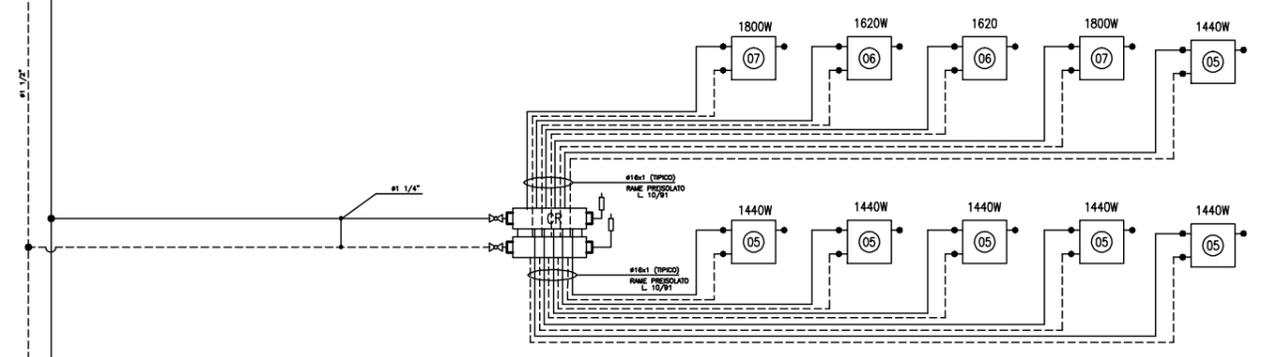

PIANO PRIMO

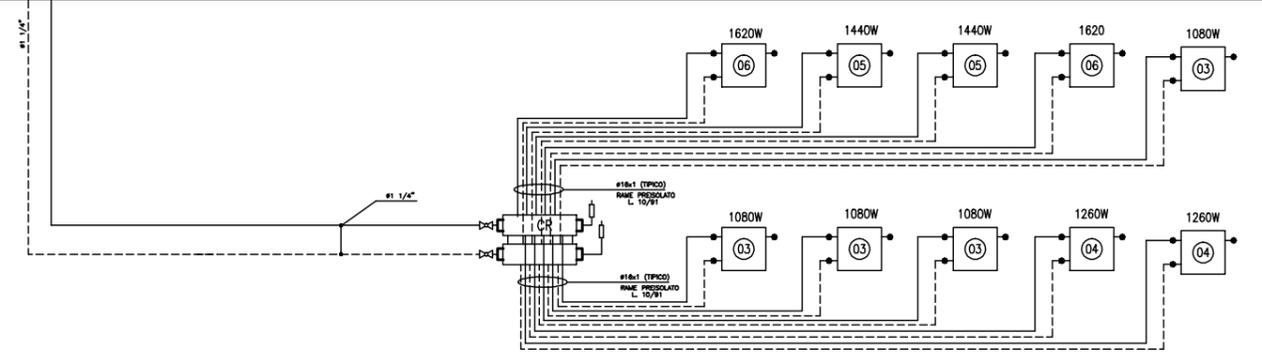

PIANO RIALZATO

LEGENDA TUBAZIONE

	MANDATA IMPIANTO SALA ESPOSIZIONE
	RITORNO IMPIANTO SALA ESPOSIZIONE
	MANDATA UTA SALA CONFERENZE
	RITORNO UTA SALA CONFERENZE