

CITTA' DI FRATTAMAGGIORE

(Provincia di Napoli)

RIQUALIFICAZIONE AREA P.I.P.
REALIZZAZIONE ATTREZZATURE COLLETTIVE URBANE

PROGETTO ESECUTIVO

Titolo dell'elaborato:
STRALCIO P.I.P.


Tavola n. G3	IL RUP ARCH. STEFANO RUSSO	IL SIMBACO DOTT. FRANCESCO RUSSO	IL PROGETTISTA ING. GIOVANNI CRISTIANO
Scala P.A.P. 1:1.000			
Data GENNAIO 2014			

Infrastrutture Area P.I.P.

Città di Frattamaggiore

Città di Frattamaggiore

Infrastrutture Area P.I.P.

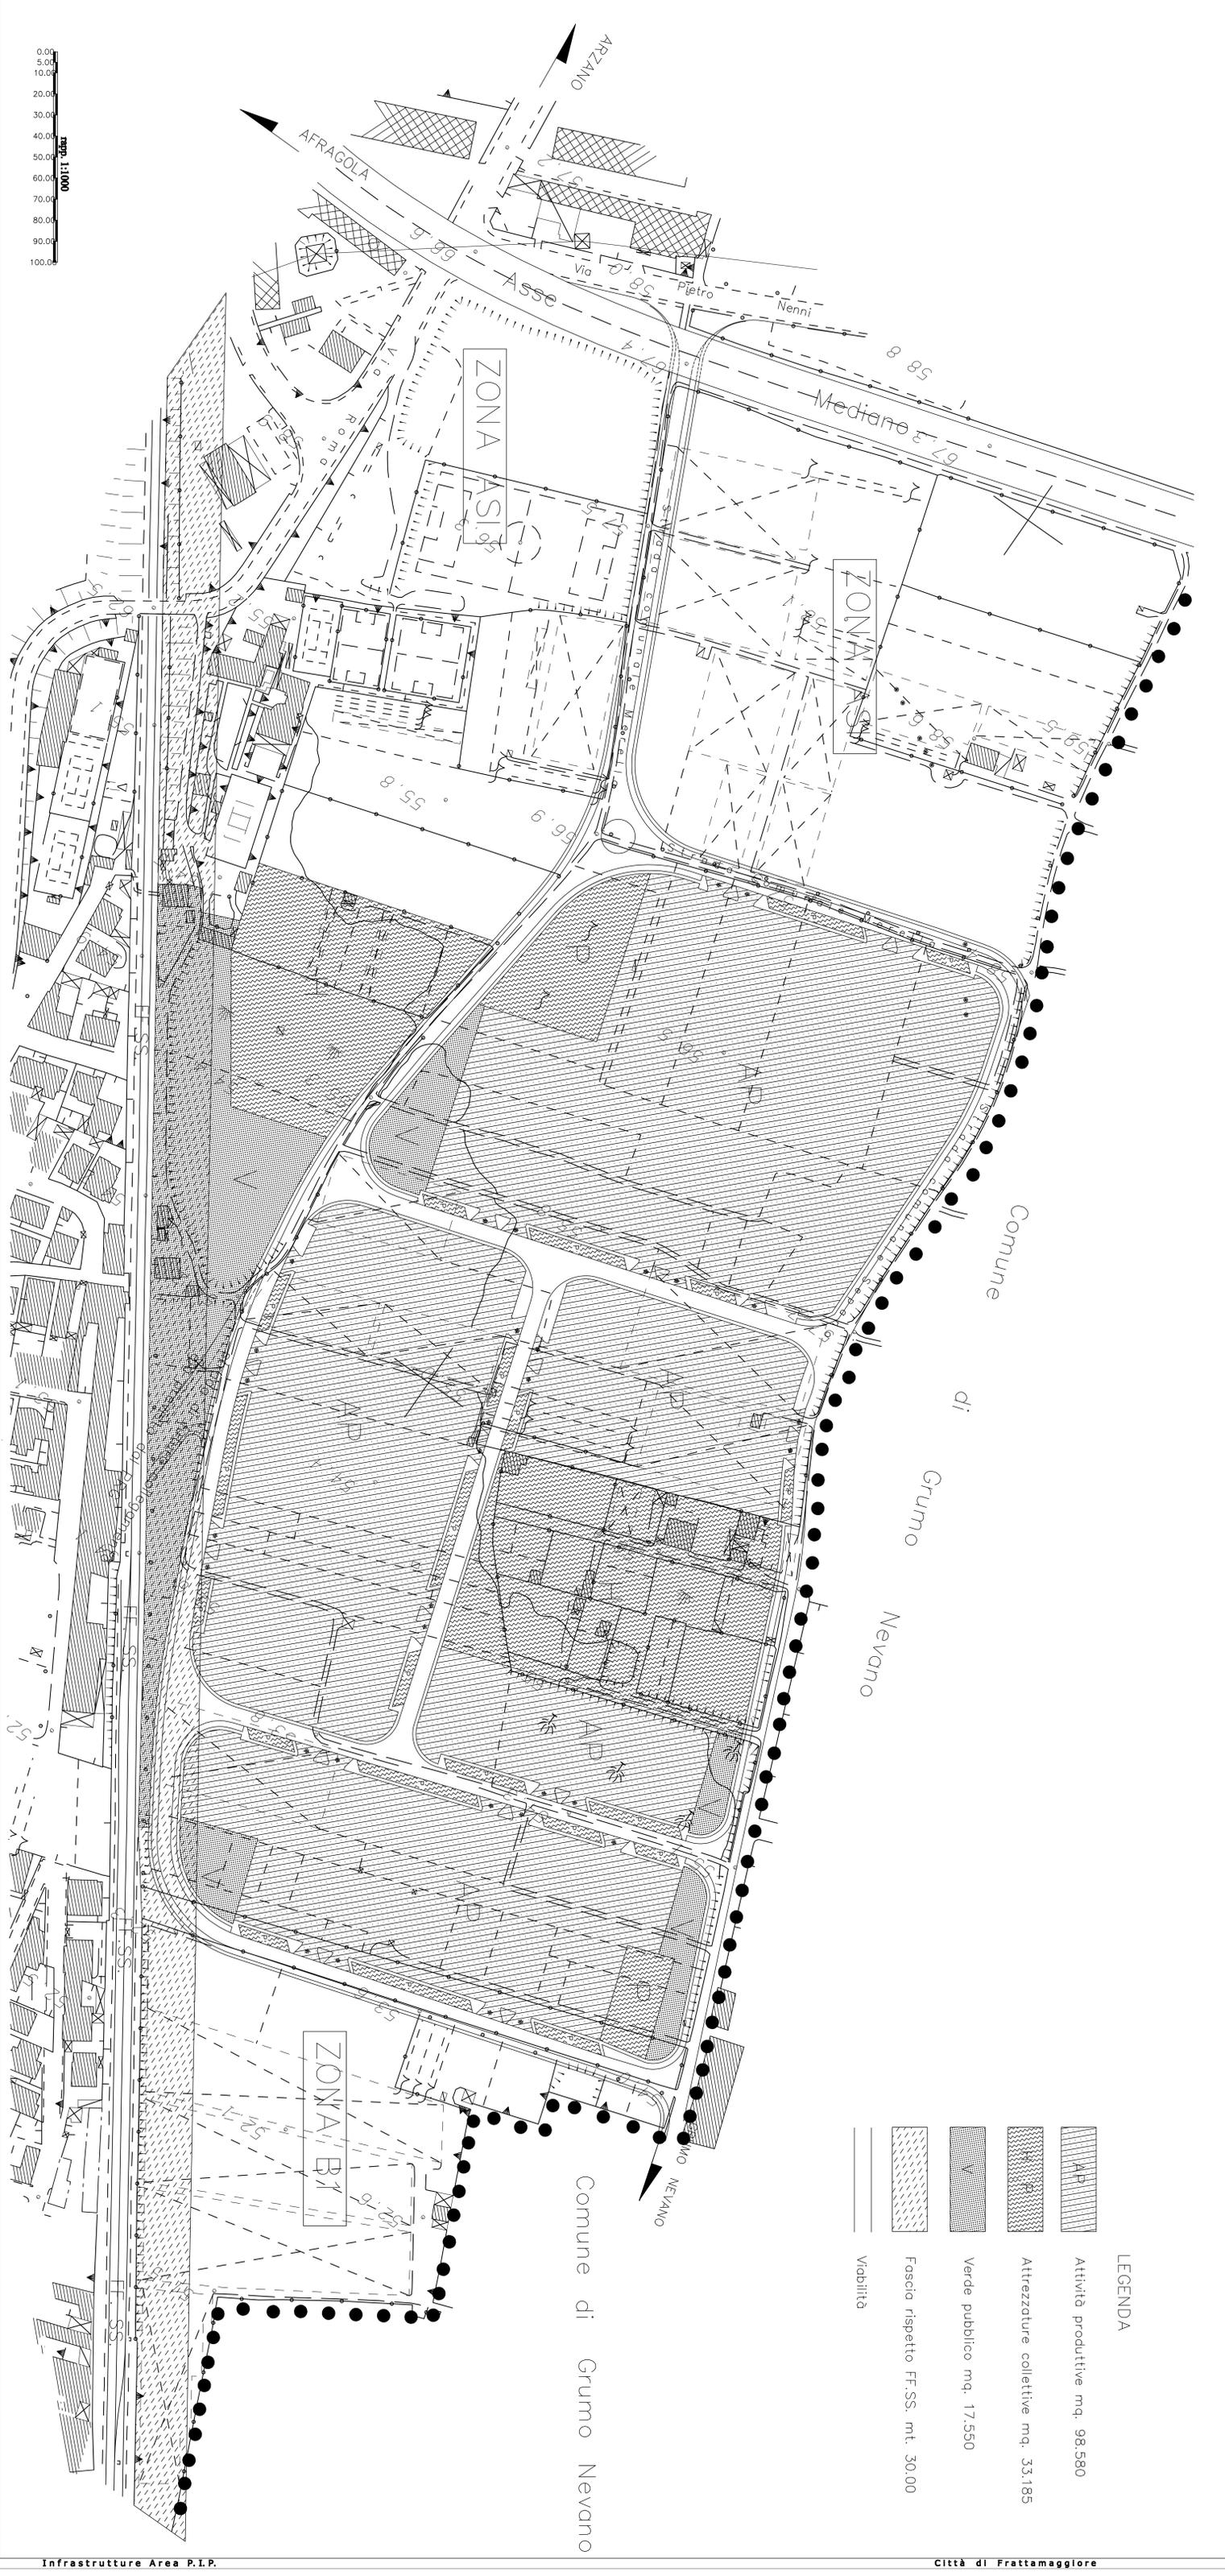

LEGENDA

[Hatched pattern]	Attività produttive mq. 98.580
[Hatched pattern]	Attrezzature collettive mq. 33.185
[Hatched pattern]	Verde pubblico mq. 17.550
[Hatched pattern]	Fascia rispetto FF.SS. mt. 30.00
[Hatched pattern]	Viabilità

Infrastrutture Area P.I.P.

Città di Frattamaggiore

Infrastrutture Area P.I.P.

Città di Frattamaggiore