

PIANO URBANISTICO ATTUATIVO
della Zona D2 del P.R.G.
(art. 26 della L.R. n.16/2004)

Elaborato:

Tv.10 INDIVIDUAZIONE DELLE DESTINAZIONI D'USO
(su base catastale)


Progettato Ufficio Tecnico Comunale

scala 1/2000

Arch. S. Prisco
Ing. G. Cristiano
Arch. G. Paltano

Responsabile Procedimento:
Ing. U. Pasella

- LEGENDA**
- Destinazioni d'uso (art.9 del P.R.G.)
 - Attività artigianali
 - Attività manifatturiere con edifici < 20
 - Attività artigianali e manifatturiere nel rispetto del centro
 - Edili insieme di cui alla legge n. 1/2000
 - Lavoratori di zona
 - Centro studi per l'attività artigiana
 - Centro studi per il verde e per attività connesse al parco verde
 - Centri per l'attività sportiva e dilettantistica
 - Centri di studio e prove esperimentali
 - Centri espositivi
 - Aree nelle quali trovano immobili esistenti in zona "D2" e condonati
 - Immobili destinati ad attrezzature collettive del PUA
 - Attrezzature collettive del PUA
 - Attrezzature collettive del PUA
- PRECISAZIONI PIANOVOLUMETRICHE:**
- Capacità di copertura massima 0,2 mq/mq
 - Portanza di edifici di tipo residenziale mq. 600
 - Portanza di edifici di tipo artigianale mq. 1000
 - Altezza massima : ml. 10,00
 - Dimensione massima e volume almeno il 50%
 - Multiple cubature : massimo mq. 400 per impianto
- Facoltà a verde di protezione antinquinamento**
- Delimitazione perimetrale catastale
 - Delimitazione particella catastale
 - Perimetro zona D2

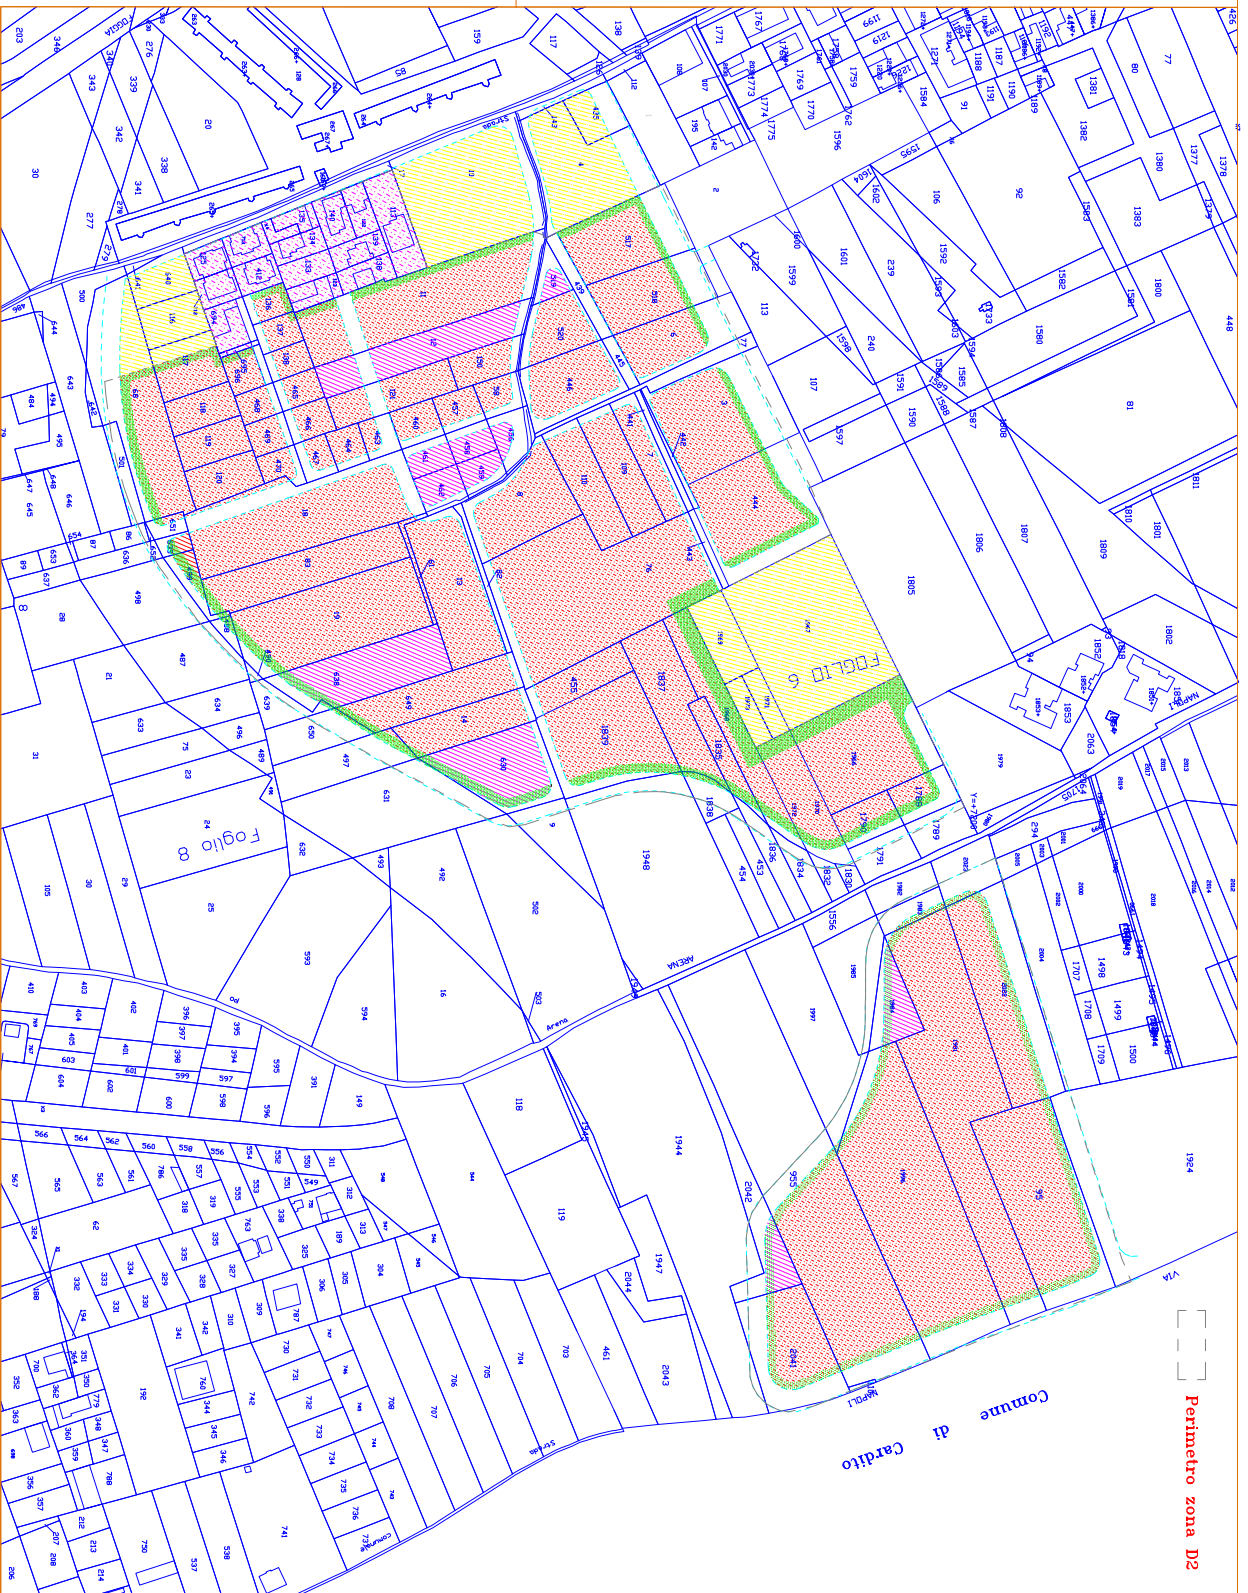

Perimetro zona D2

Comune di Cardito