

CITTA' DI FRATTAMAGGIORE
(Provincia di Napoli)

P.I.P.

PIANO PER INSEDIAMENTI PRODUTTIVI
Zona territoriale omogenea "D" del P.R.G.

Titolo dell'elaborato:

PLANOVOLUMETRICO

IL RESPONSABILE DEL PROCEDIMENTO: I PROGETTISTI U.T.C.
Arch. Mario Pagano Ing. Giovanni Cristiano
Arch. Gennaro Pellino Ing. Umberto Pezzella

CONSULENTE ALLA PROGETTAZIONE: Con:
Ing. Raffaele Carrella Geom. Lucio Stessa
Geom. Costantino Aversana

Visto: IL SINDACO IL SEGRETARIO GENERALE
Dott. Vincenzo Del Prete Dr. Mauro Sarnataro

Tavola n.	Scala	Approvato il progetto il	Visto di conformità
8	1:1000		
Data		Con Delibera di	
DIC.2001			



Piano Insempiamenti Produttivi

Città di Frattamaggiore

LOTTO N.RO	SUPERFICIE MQ.	INDICE DI UTILIZZAZIONE mq/mq	SUPERFICIE MAX COPERTA MQ.
1	2200	0.361	795
2	2150	0.348	750
3	2000	0.330	660
4	2000	0.330	660
5	2000	0.330	660
6	2060	0.332	685
7	2060	0.332	685
8	2060	0.332	685
9	2750	0.378	1040
10	3200	0.434	1390
11	3800	0.468	1780
12	3500	0.457	1600
13	3060	0.413	1265
14	2450	0.379	930
15	2400	0.364	875
16	2450	0.379	930

17	2560	0.378	970
18	2500	0.380	950
19	2500	0.380	950
20	2320	0.353	820
21	2140	0.329	705
22	2810	0.373	1050
23	2950	0.400	1180
24	2550	0.366	934
25	2820	0.422	1190
26	4850	0.500	2425
27	3780	0.407	1540
28	3770	0.408	1540
29	3770	0.408	1540
30	4100	0.403	1655
31	4900	0.500	2450
32	3460	0.394	1365
33	3460	0.394	1365
34	3500	0.319	1370

Totale mq. 98580

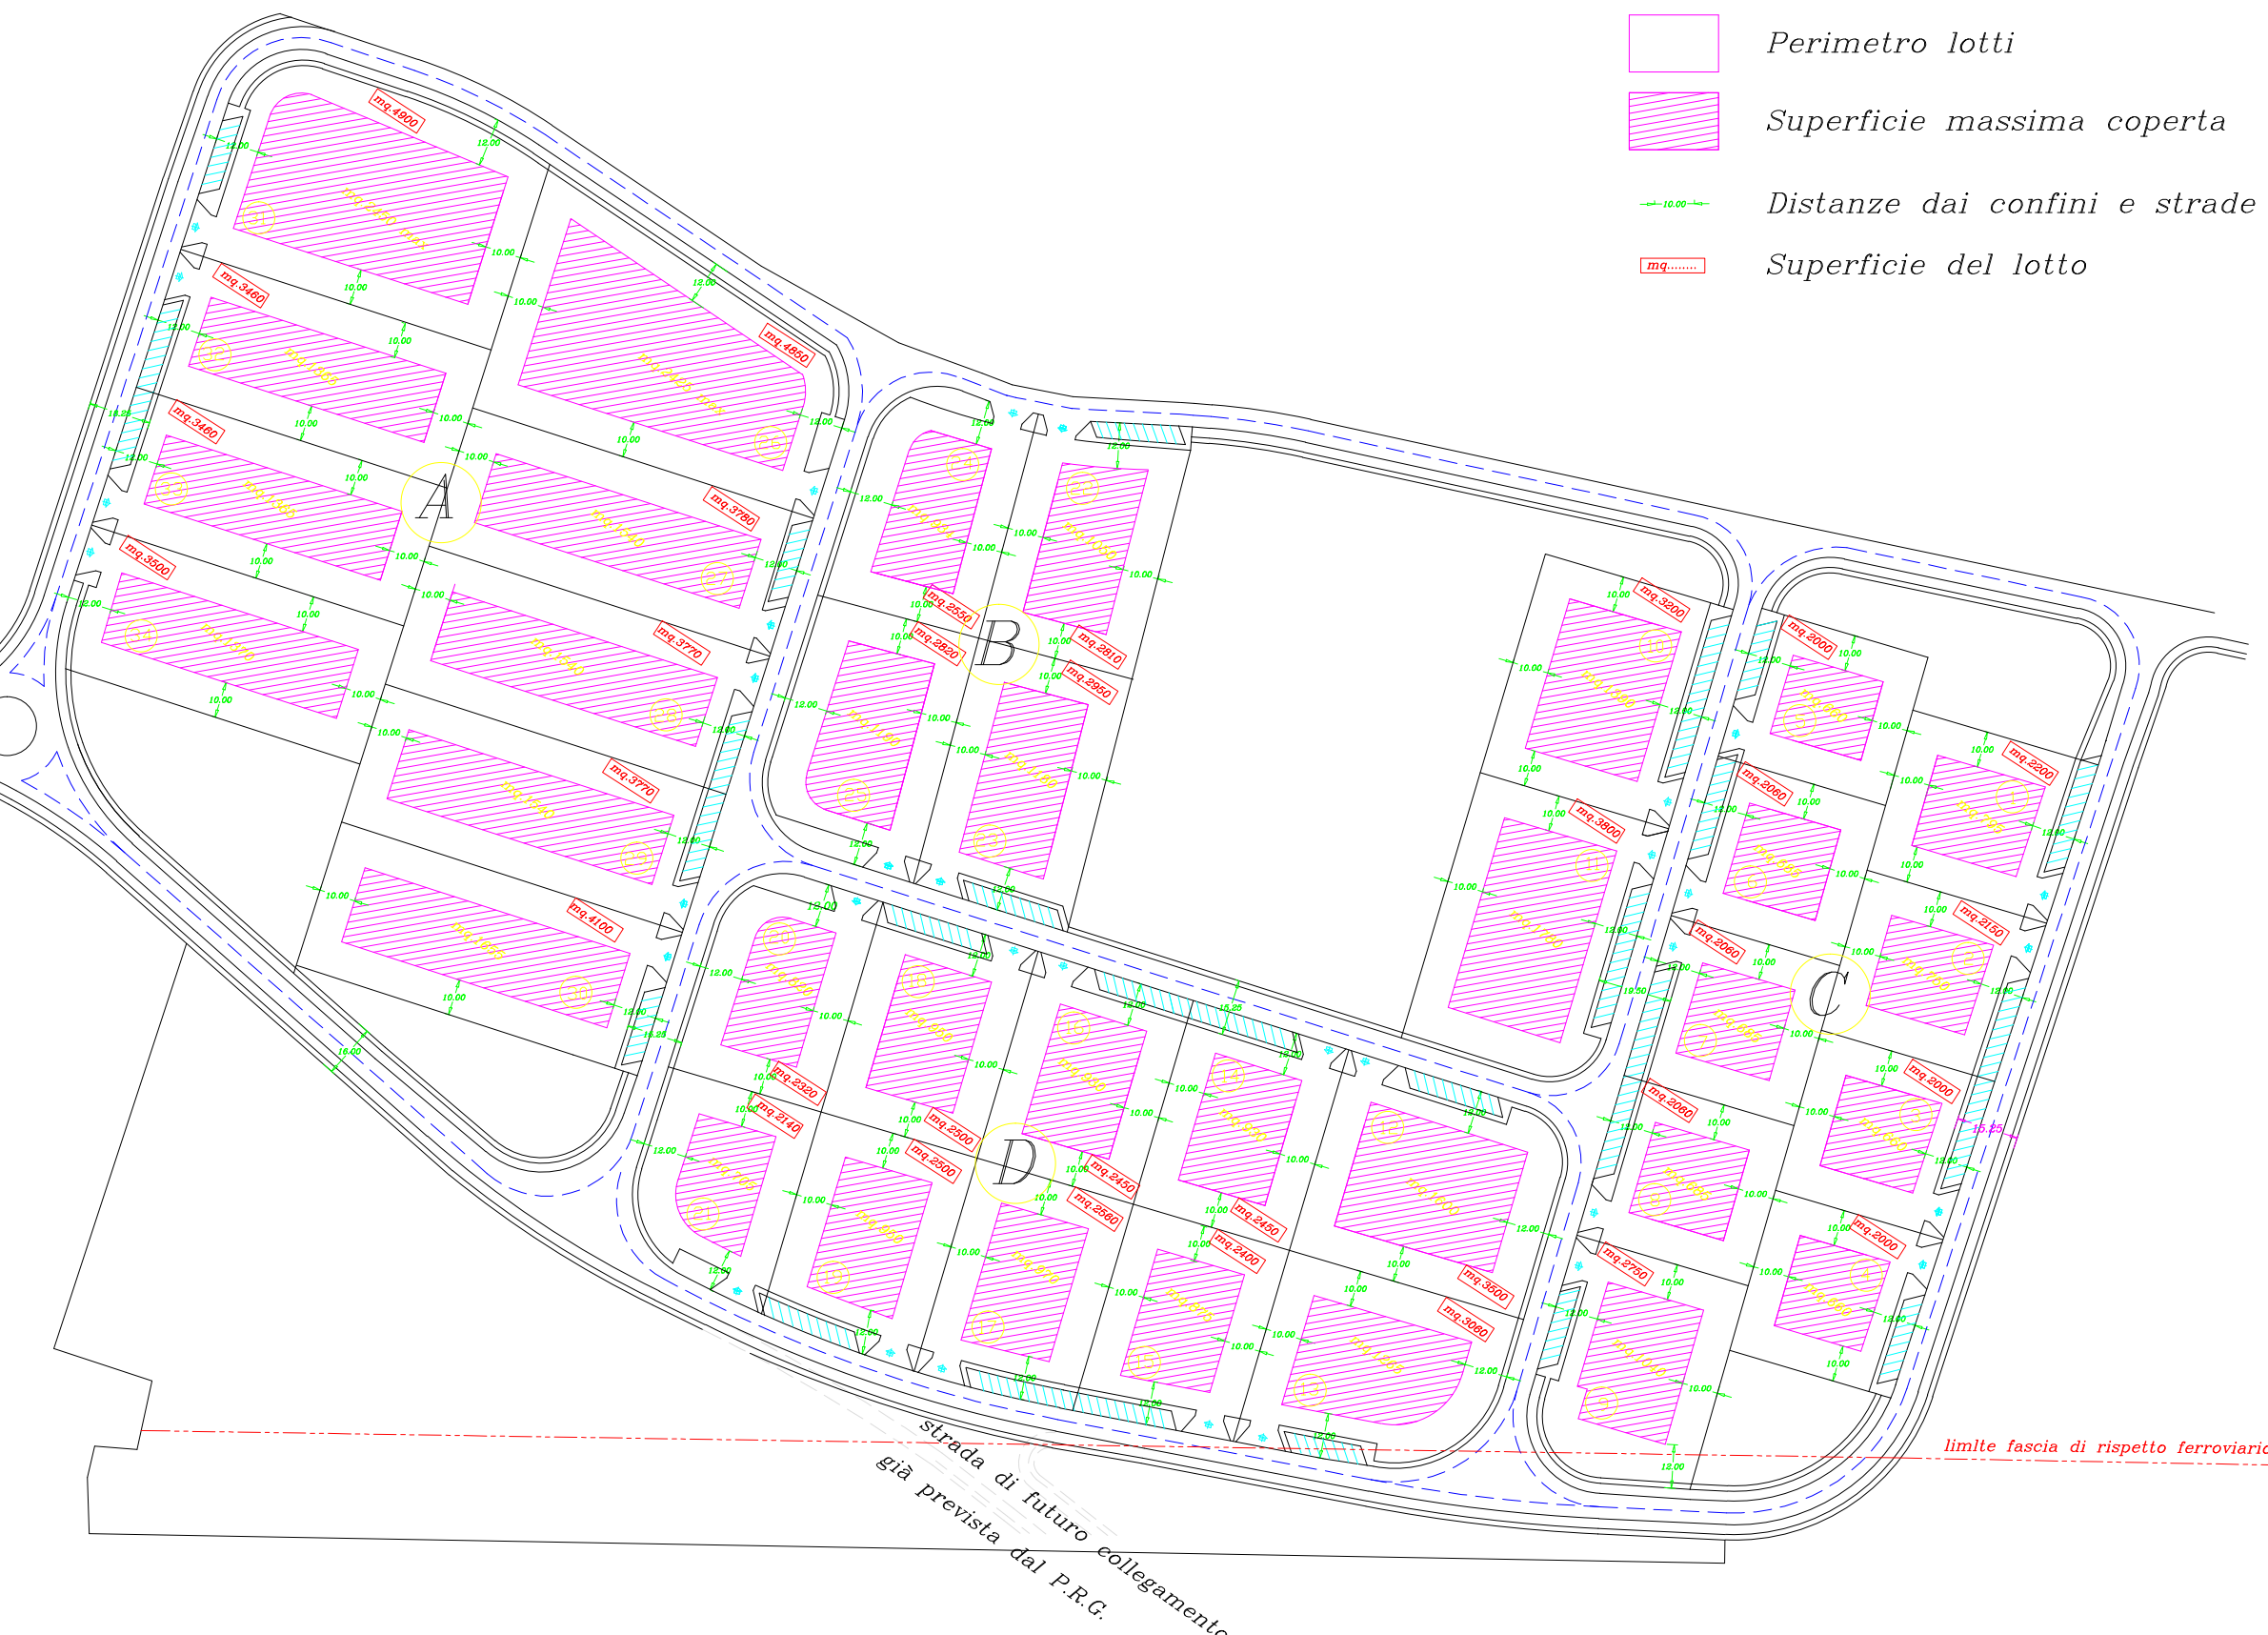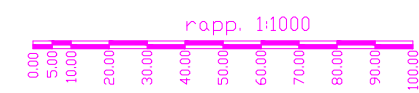

- A Comparto
- 10 Numerazione lotto edificabile
- Perimetro lotti
- Superficie massima coperta
- 10.00 — Distanze dai confini e strade
- Superficie del lotto

Città di Frattamaggiore

Città di Frattamaggiore