


CITTA' DI FRATTAMAGGIORE
(Provincia di Napoli)

RIQUALIFICAZIONE AREA PIP
REALIZZAZIONE ATTREZZATURE COLLETTIVE URBANE

REALIZZAZIONE ASILO NIDO
PROGETTO ESECUTIVO

Titolo dell'elaborato:
PROGETTO IMPIANTO IDRICO-SANITARIO
- planimetria circuiti idraulici - scarichi e sistema fognario

Tavola n.	IL RUP	IL SINDACO	IL PROGETTISTA
A5	ING. STEFANO PRISCO	DOTT. FRANCESCO RUSSO	ING. GIOVANNI CRISTIANO
RAPP. 1/100			
Data			
GENNAIO 2014			

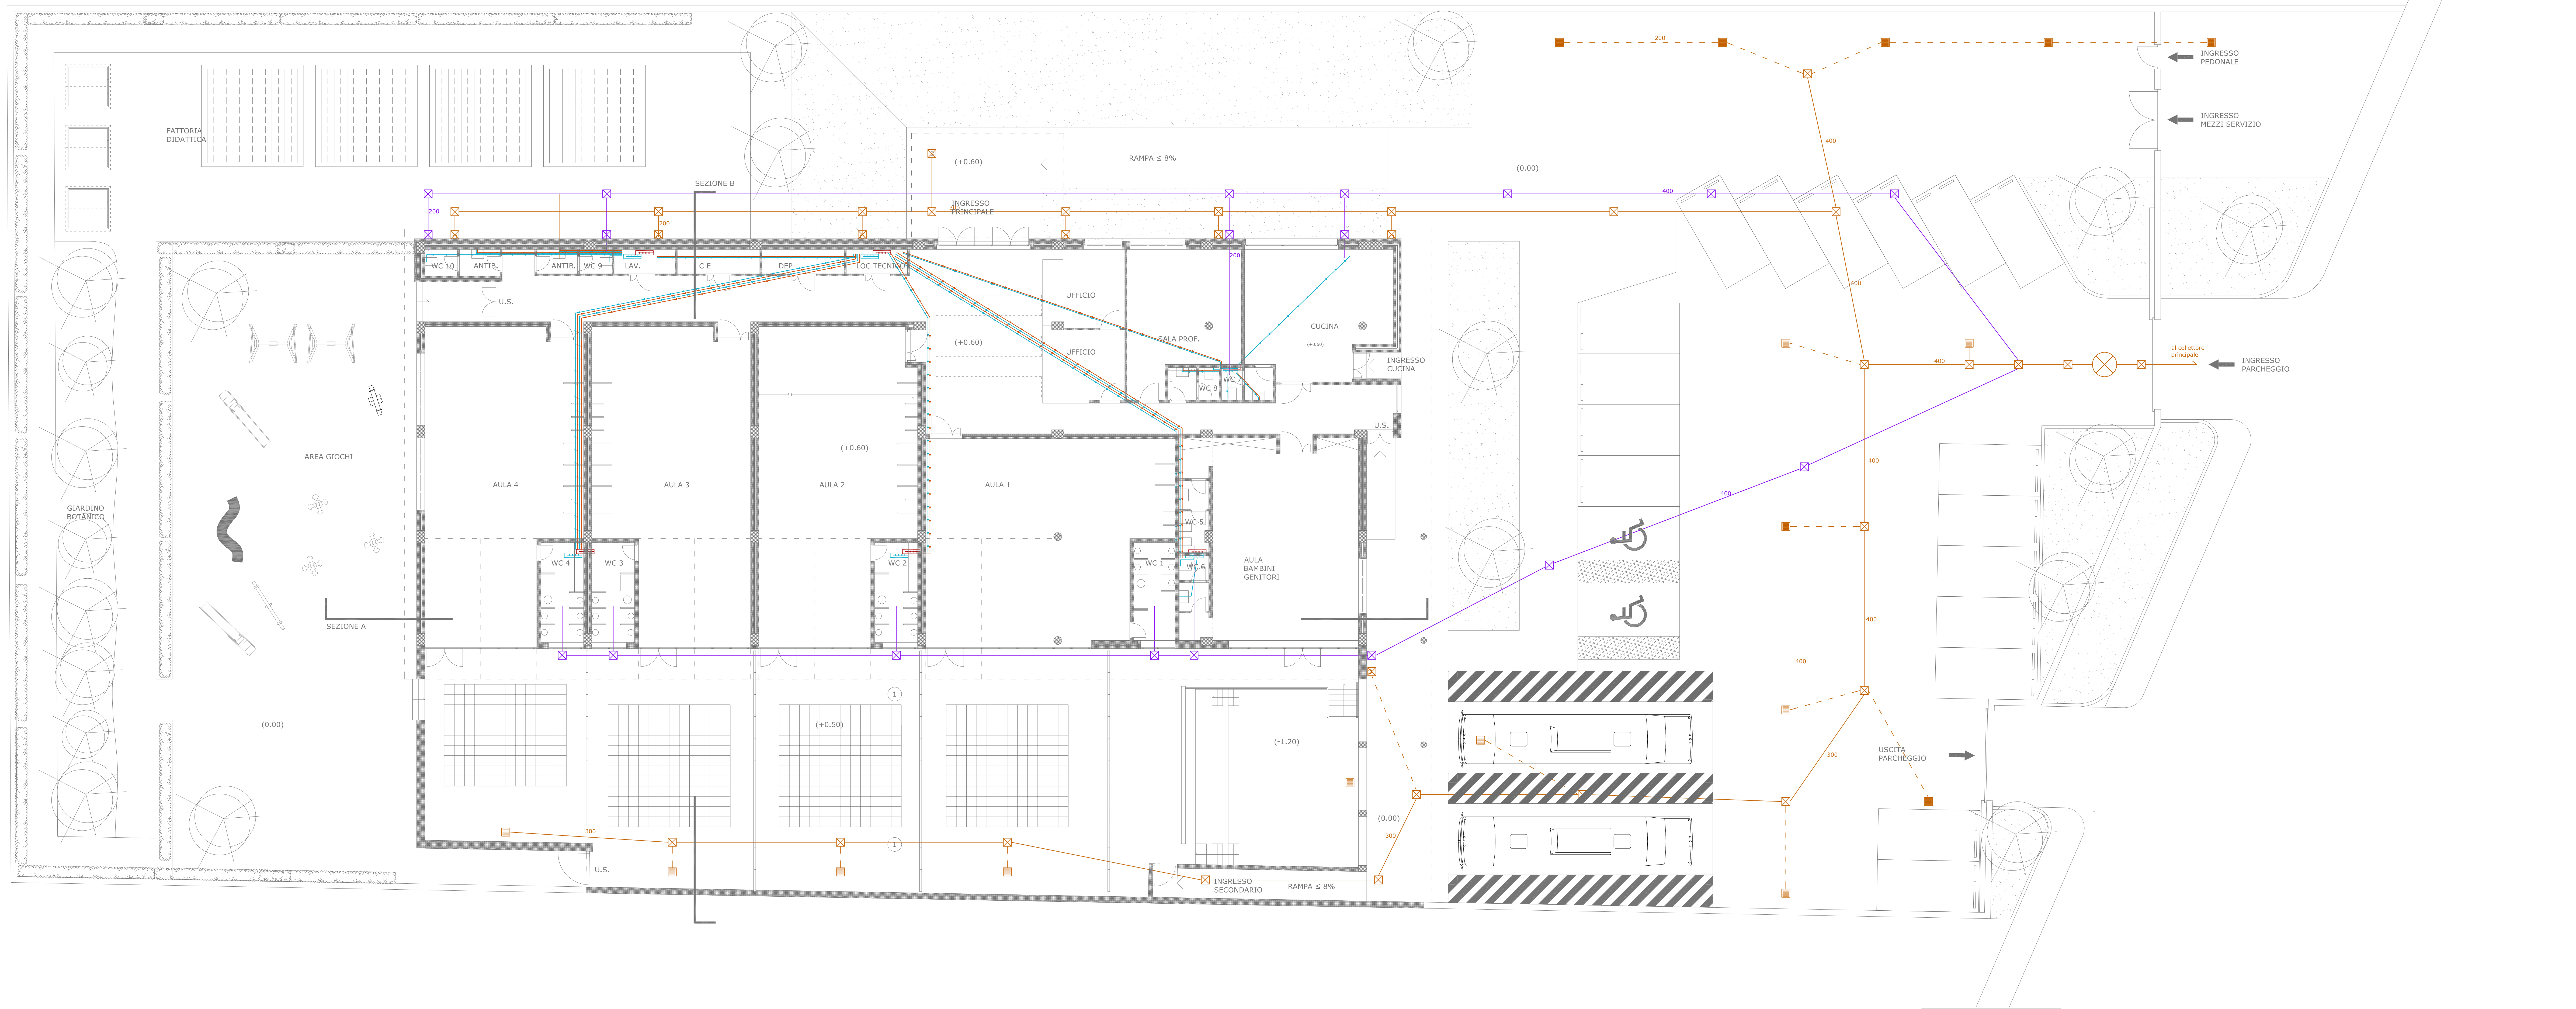

- LEGENDA
- POZZETTO DI RACCORDO
 - POZZETTO CON CADITOIA
 - POZZETTO PLUVIALE
 - POZZETTO DI RACCORDO ACQUE NERE
 - VASCA IMHOFF
 - COLLETTORE IDRICO DI DISTRIBUZIONE INTERNA
 - LINEA PRINCIPALE ACQUE BIANCHE
 - LINEA SECONDARIA ACQUE BIANCHE
 - LINEA ACQUE NERE
 - LINEA ADDUZIONE ACQUA FREDDA
 - LINEA ADDUZIONE ACQUA CALDA