

CITTA' DI FRATTAMAGGIORE

(Provincia di Napoli)

RIQUALIFICAZIONE AREA PIP


REALIZZAZIONE ATTREZZATURE COLLETTIVE URBANE

REALIZZAZIONE AREE A VERDE E PARCHEGGI

PROGETTO ESECUTIVO

Titolo dell'elaborato:
AREE A VERDE E PARCHEGGI:
PIANTE E PARTICOLARI COSTRUTTIVI


TAVOLA N. B2	TL. SUP. ING. STEFANO PASCO	TL. SIMBOLICO GOTT. FRANCESCO PASCO	TL. PROGETTISTA ING. GIOVANNI CRISTIANO
DATA GIUGNO 2014			

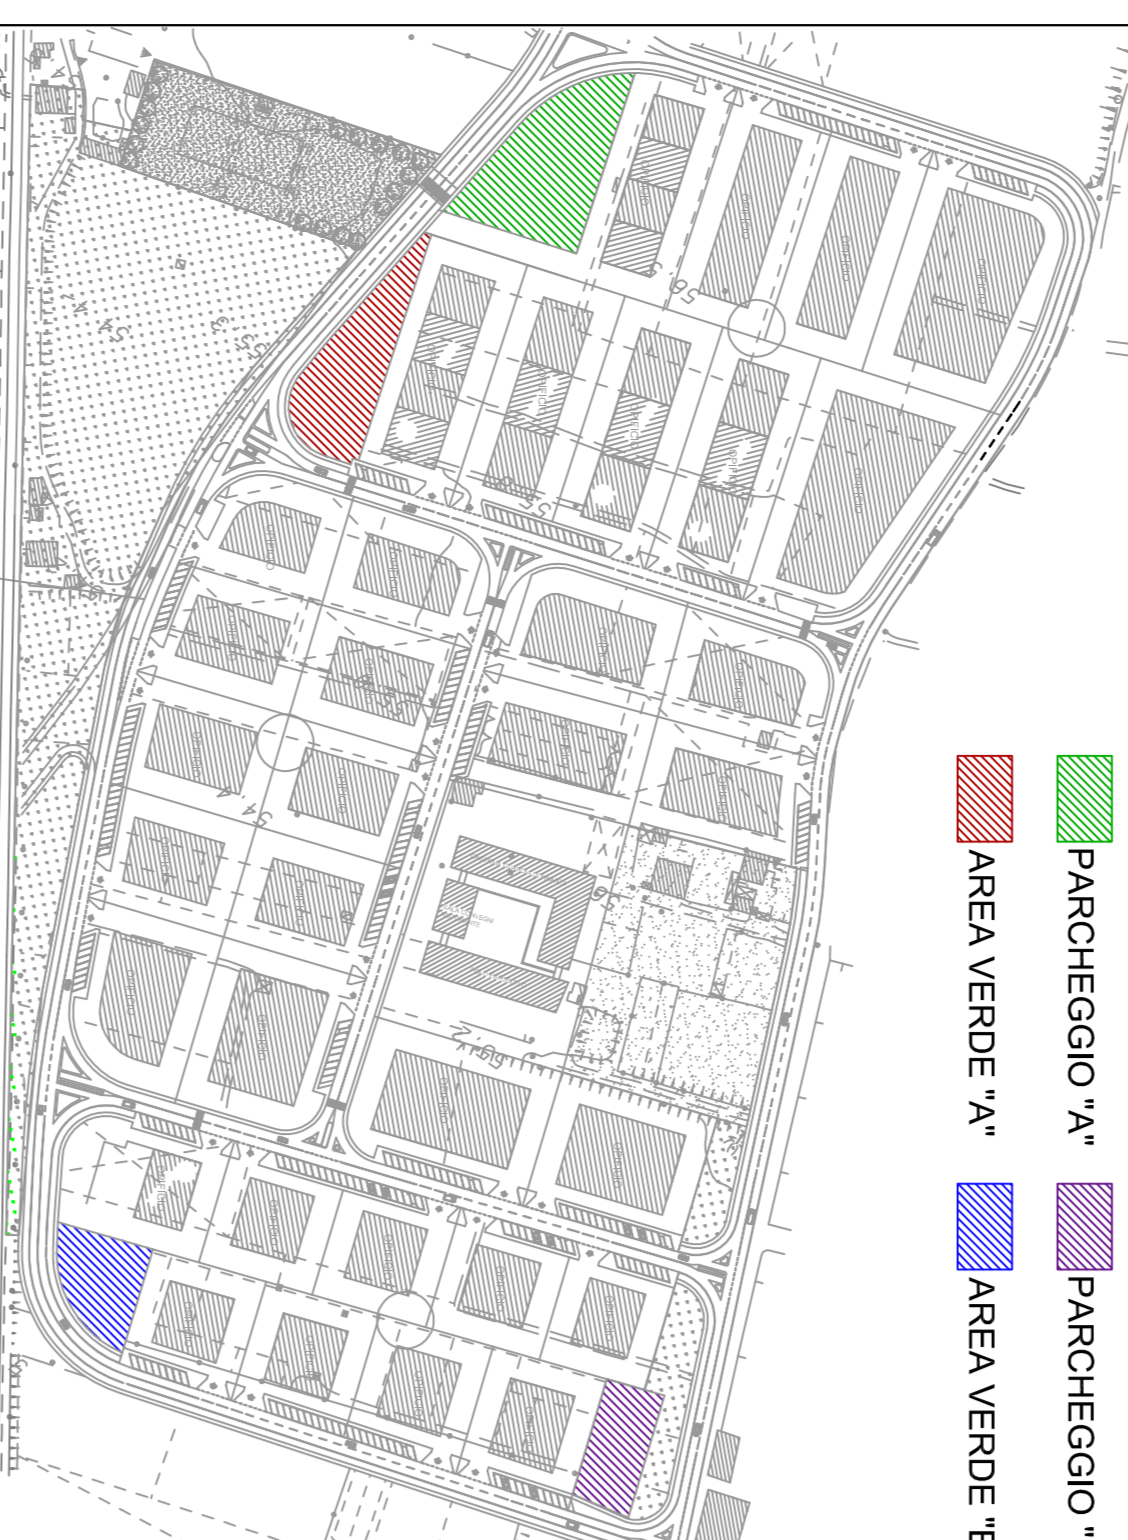

Planimetria Generale



Foto Aerea (Google Maps)

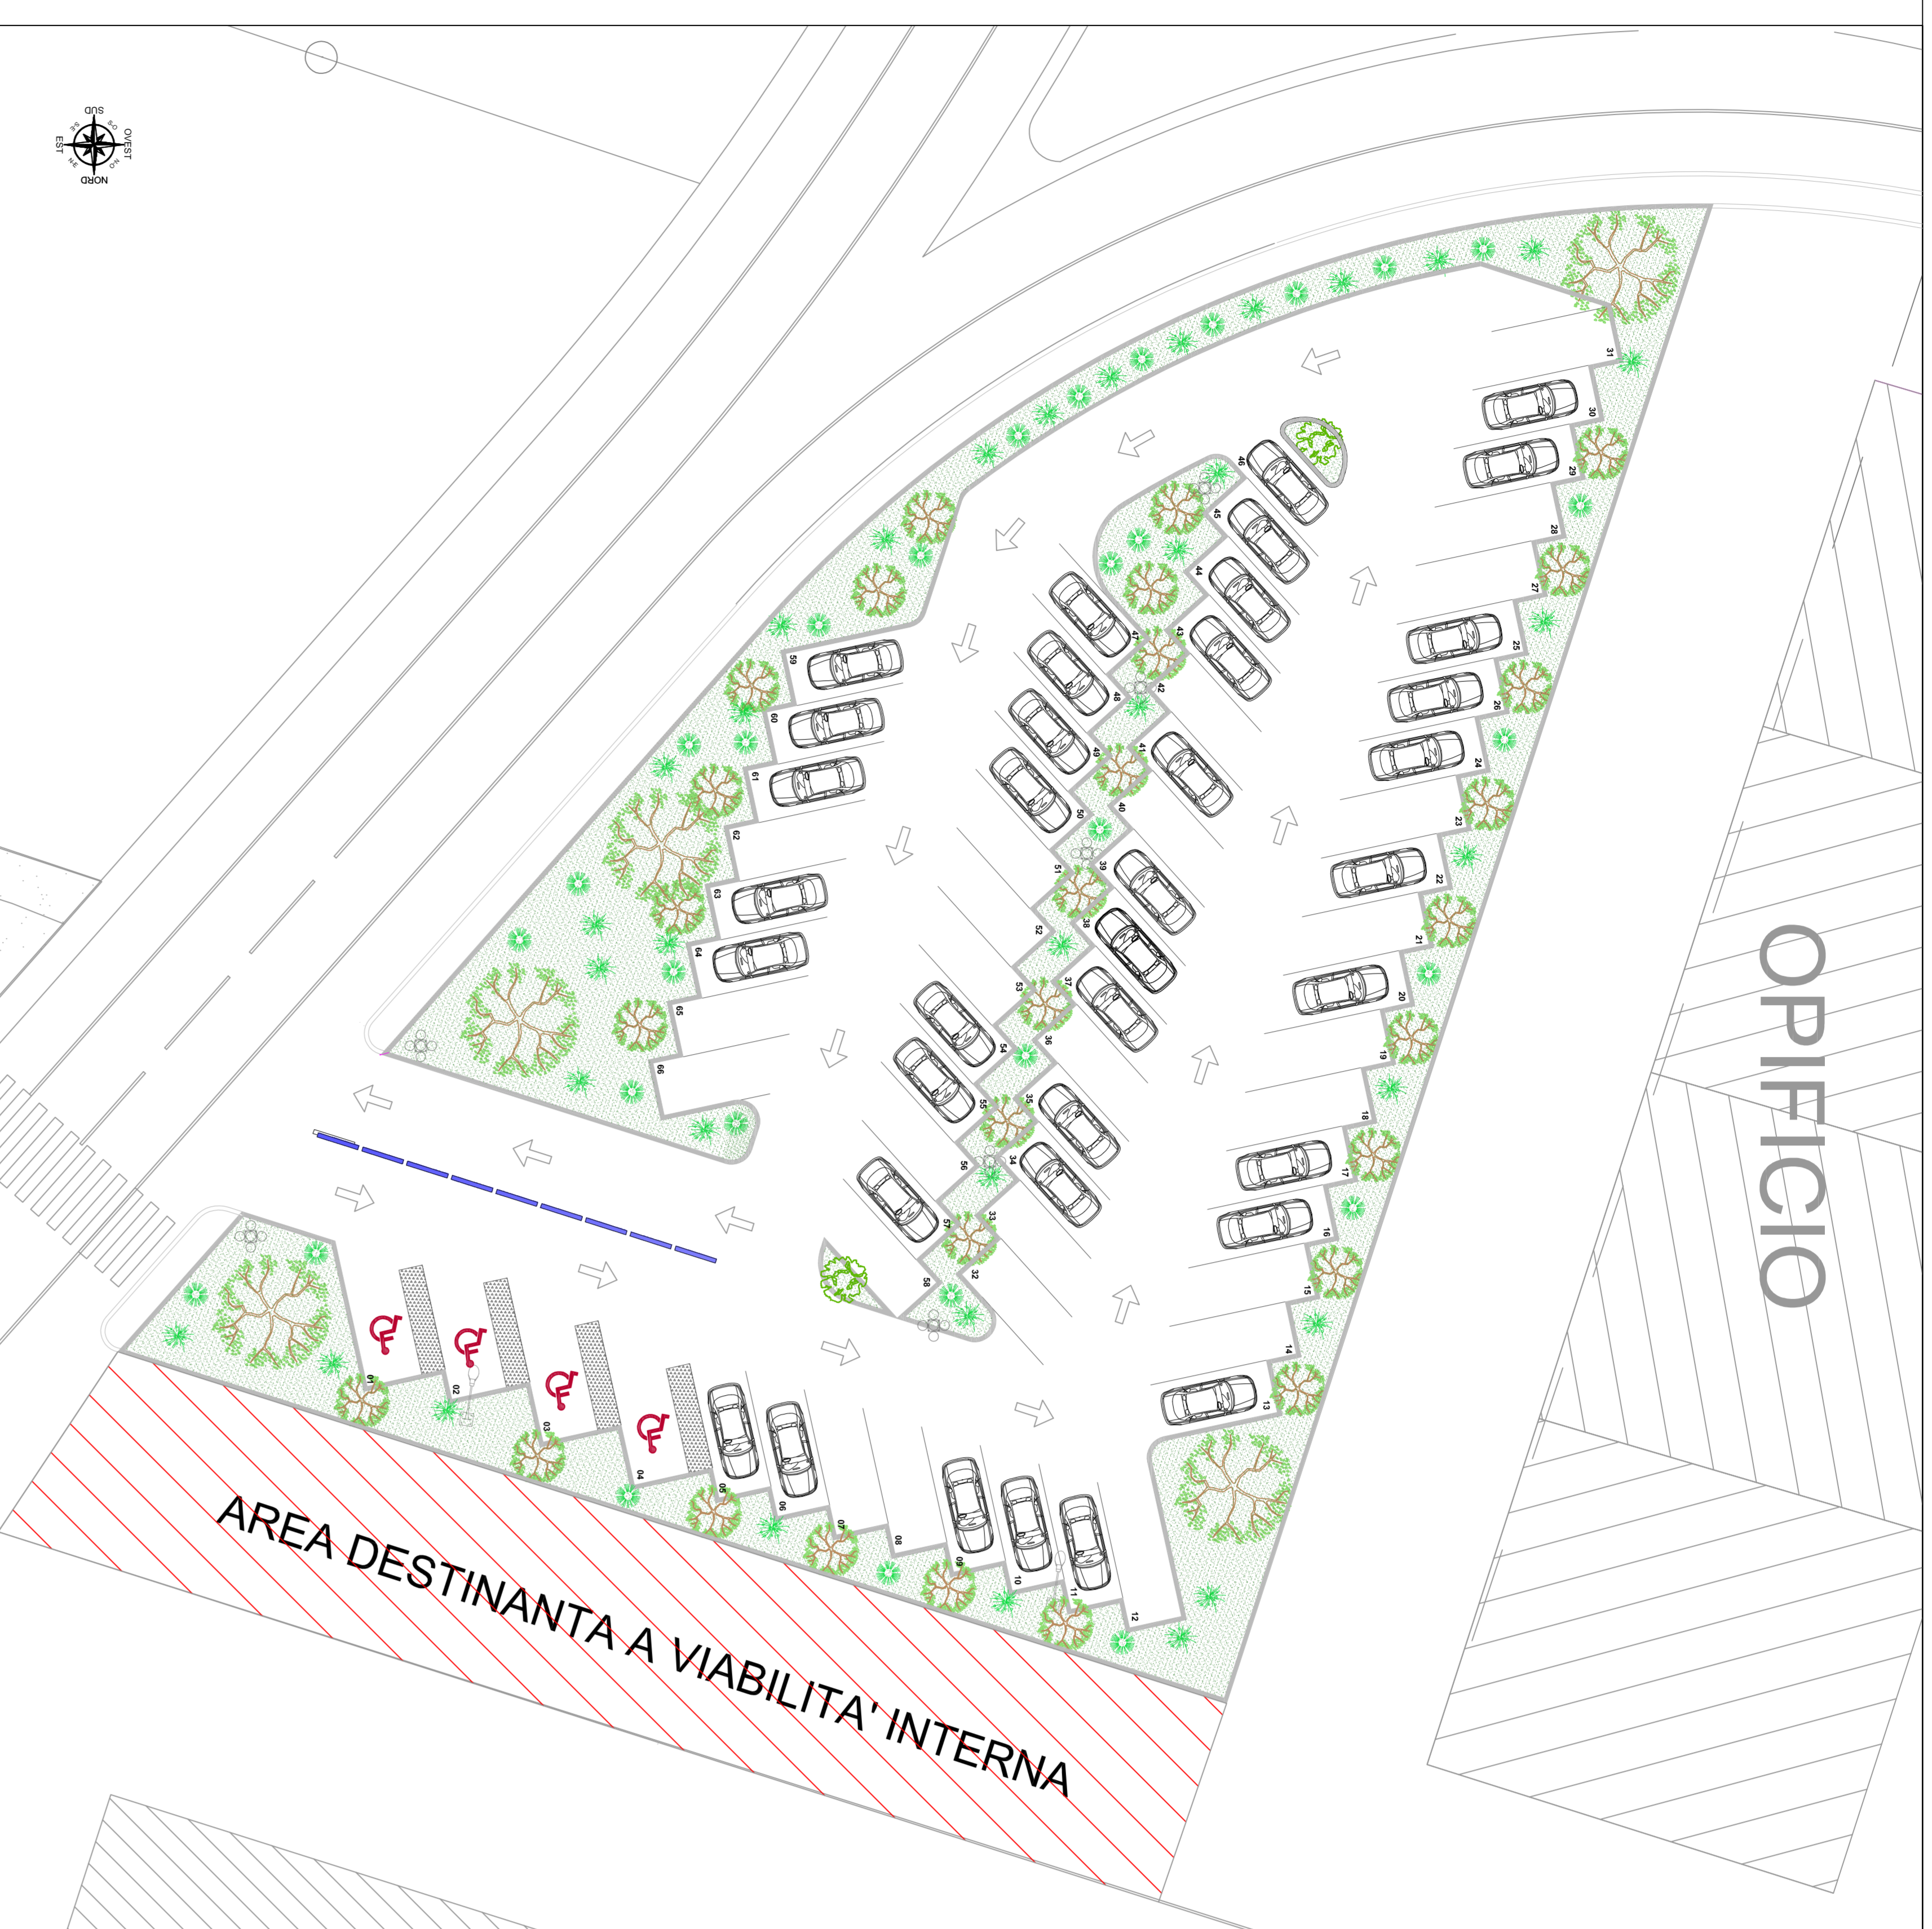


Pianta Progetto Parcheggio "A"

SCALA 1:200




Pianta Progetto Parcheggio "B"

SCALA 1:200

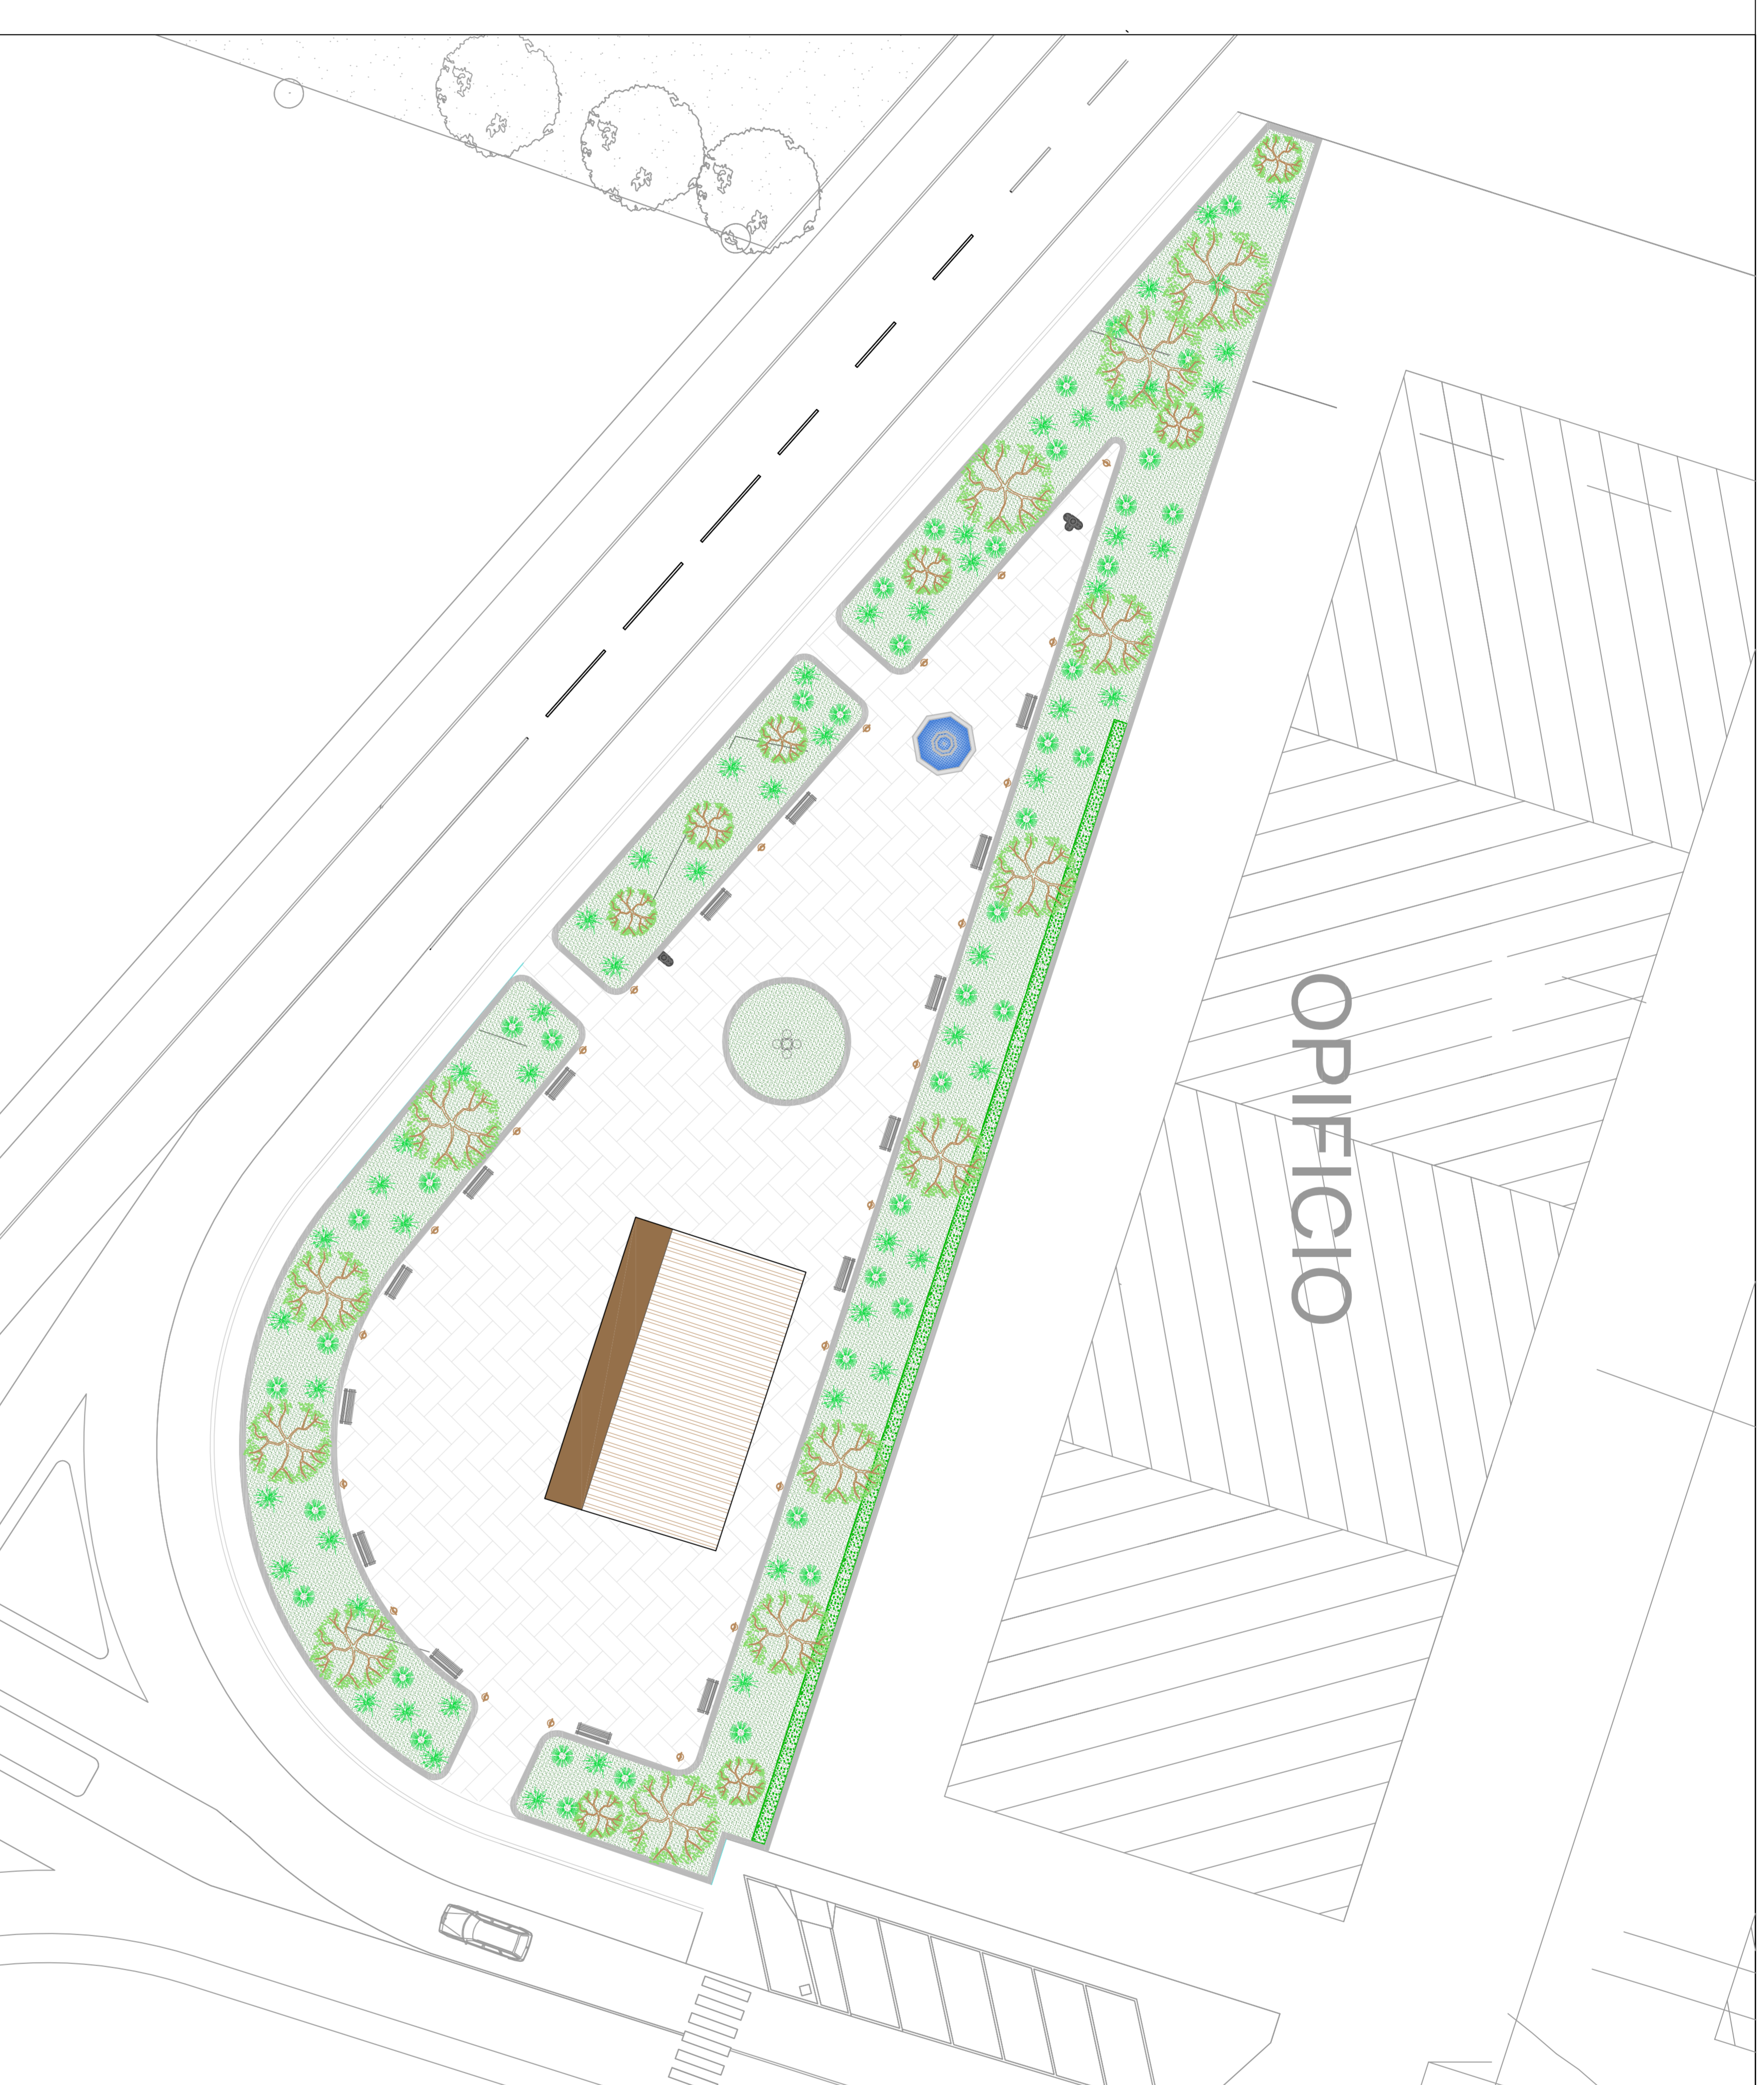

Pianta Progetto Area Verde "A"

SCALA 1:200

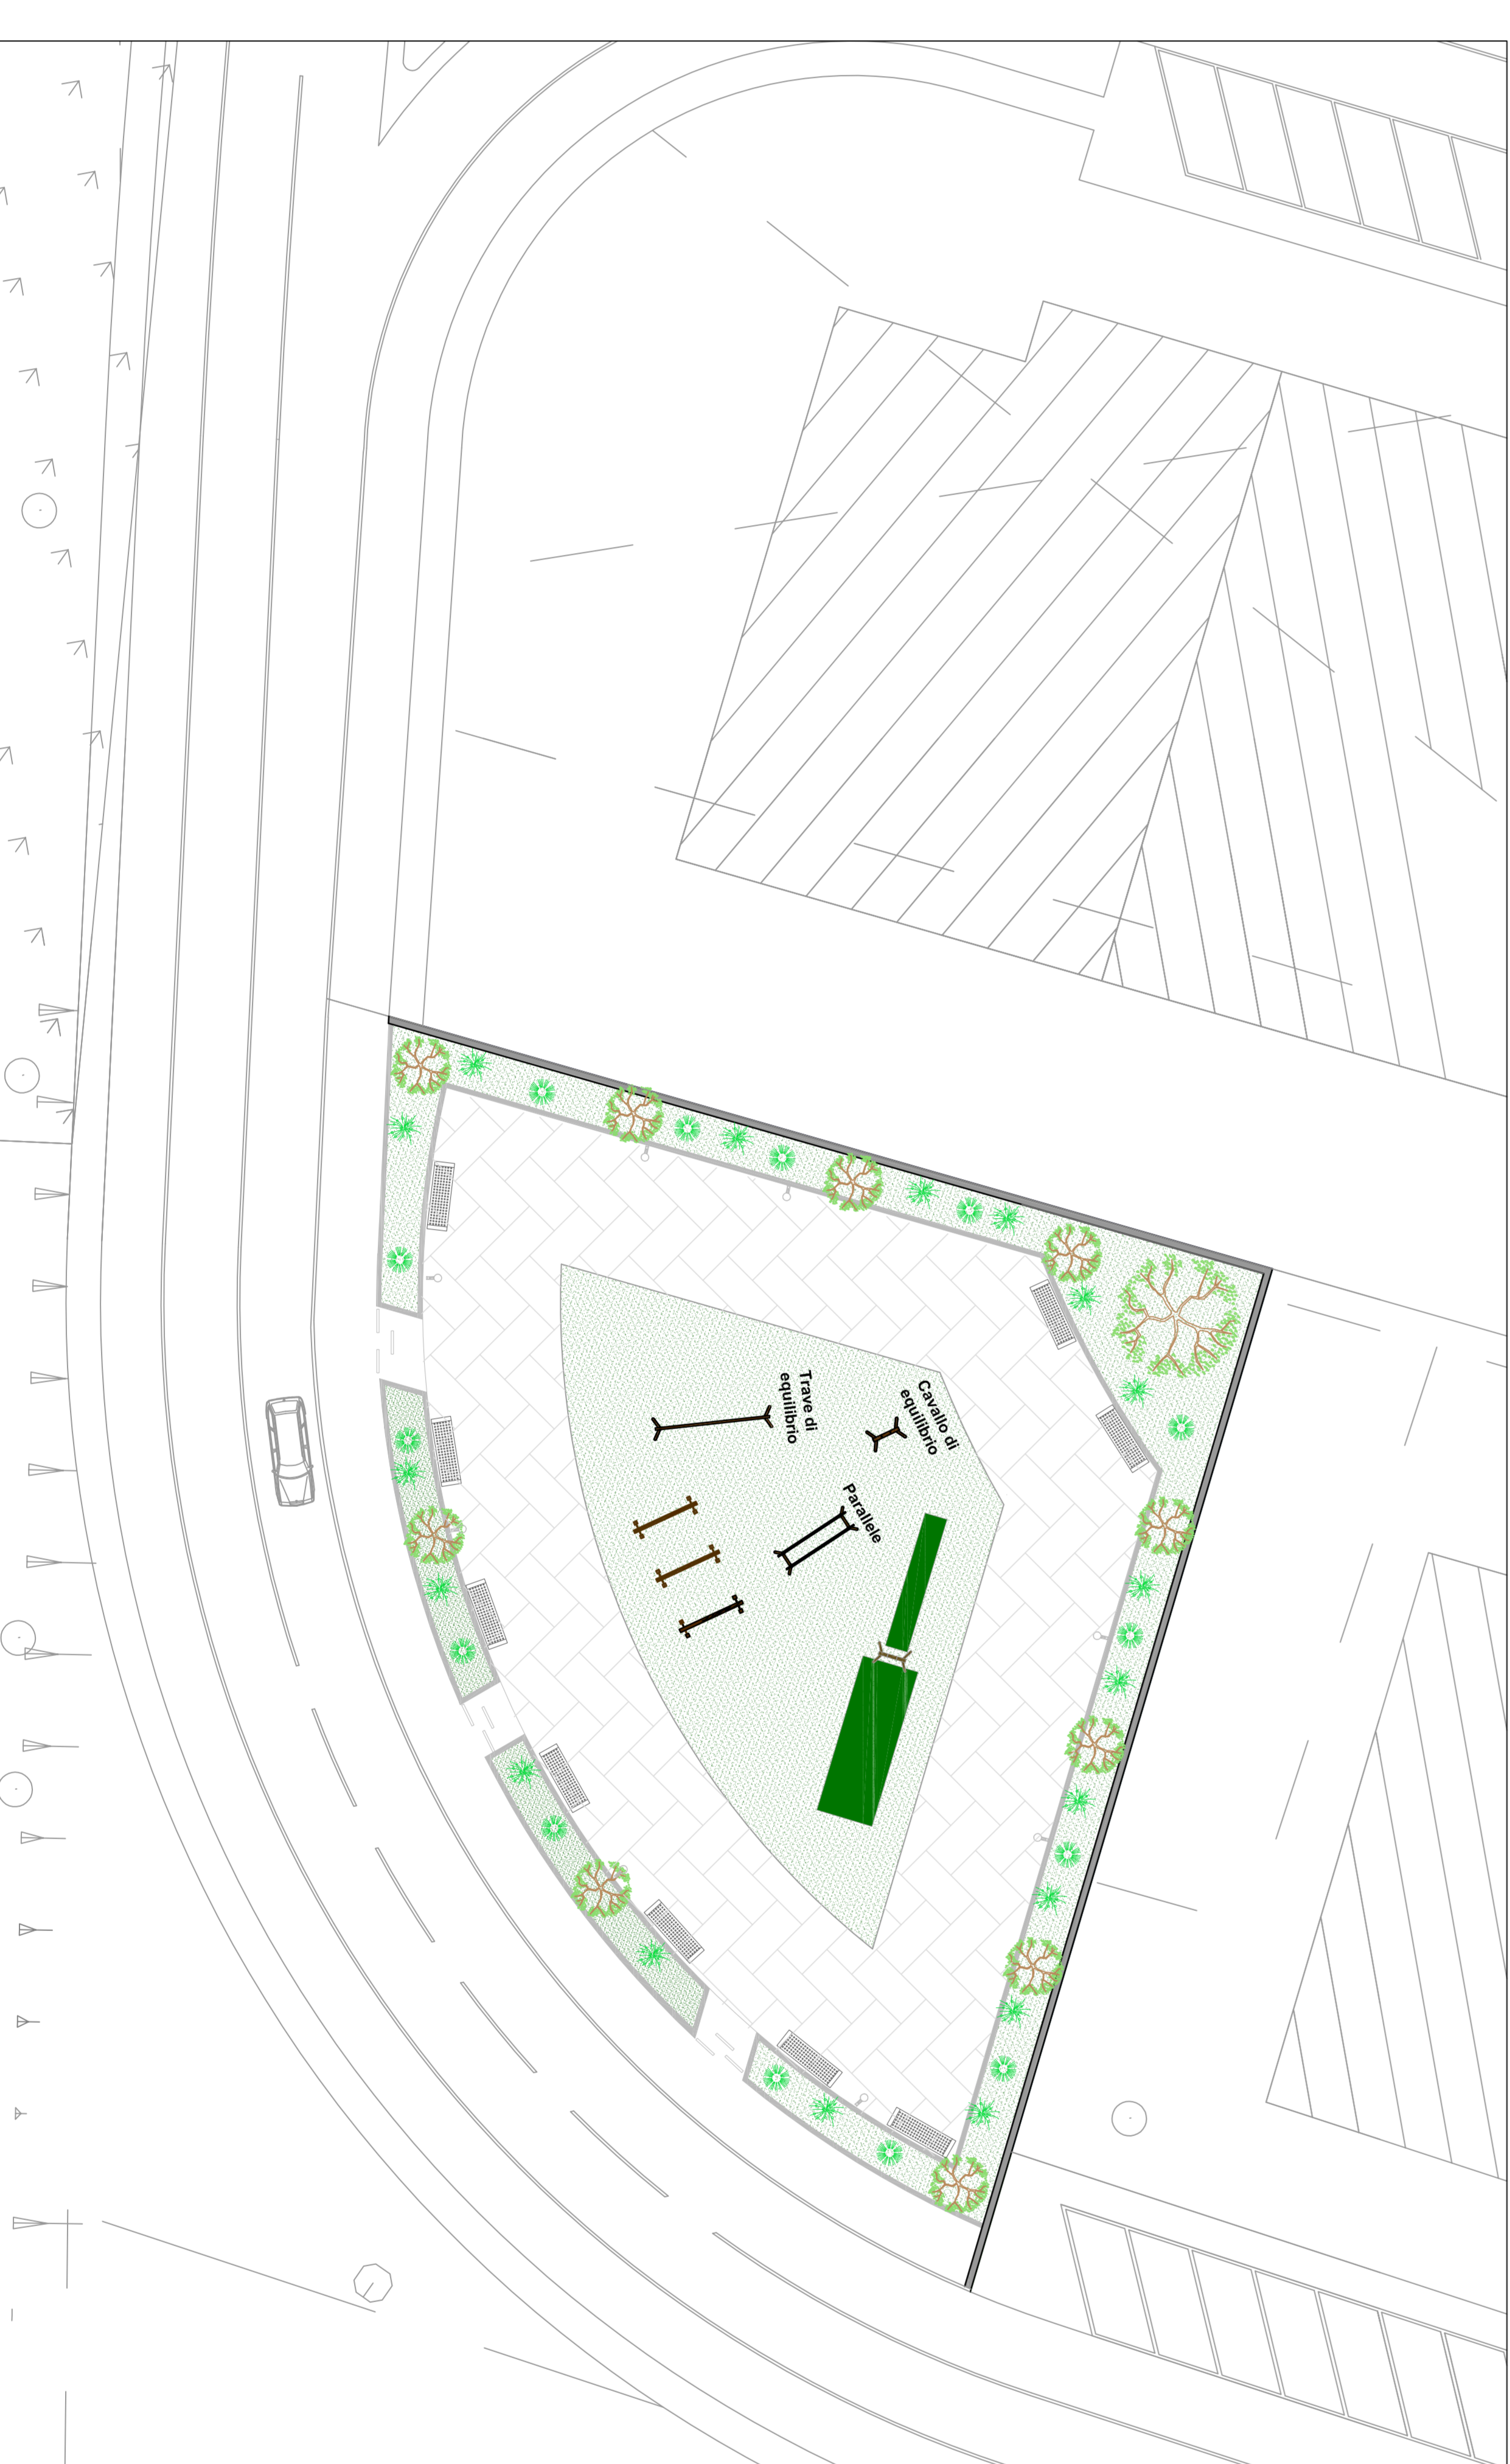


Pianta Progetto Area Verde "B"


SCALA 1:200

Grafici Chiosco (Area verde "A")


SCALA 1:100

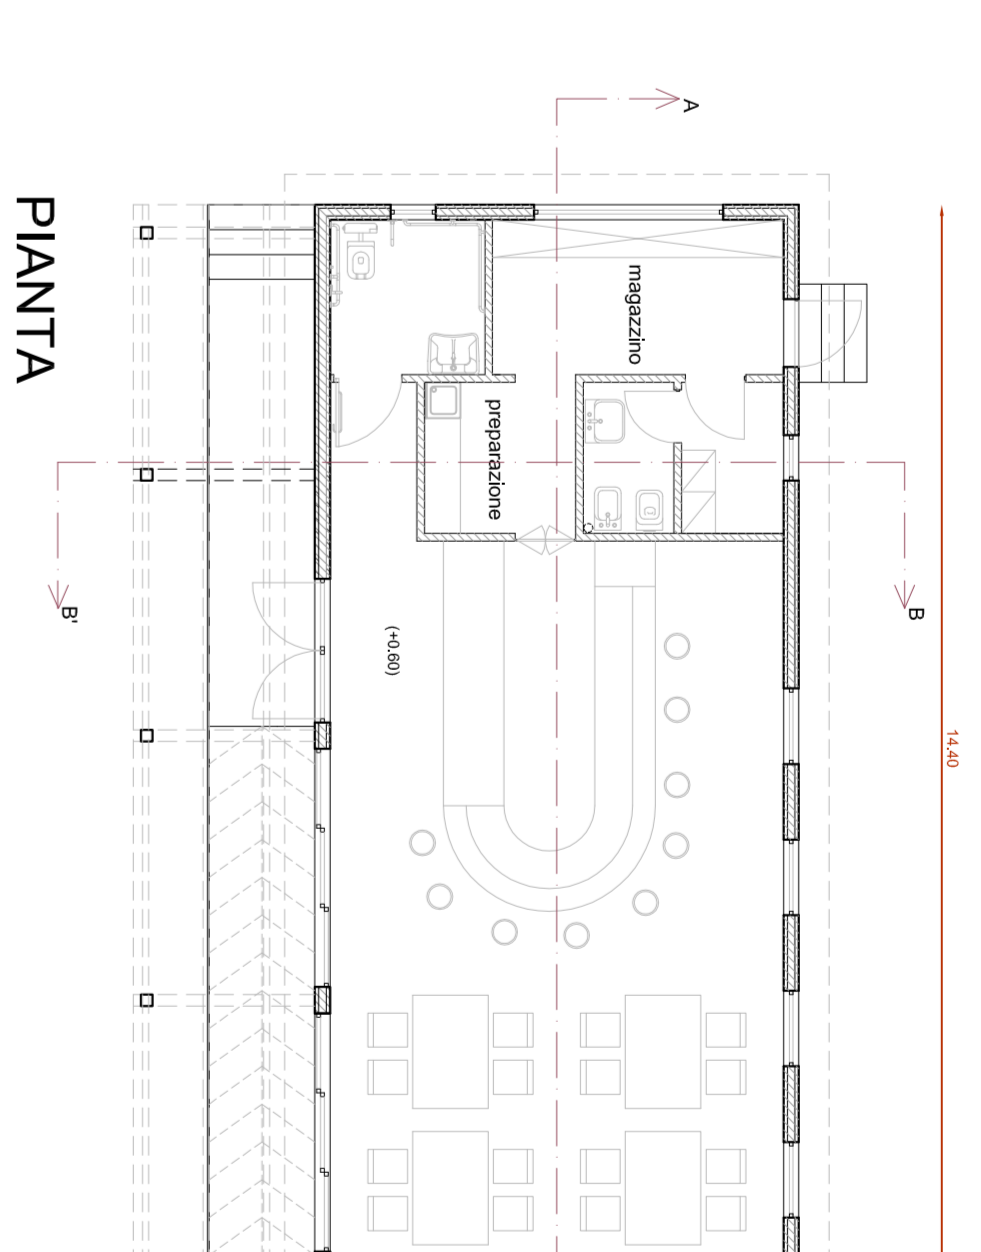


PIANTA

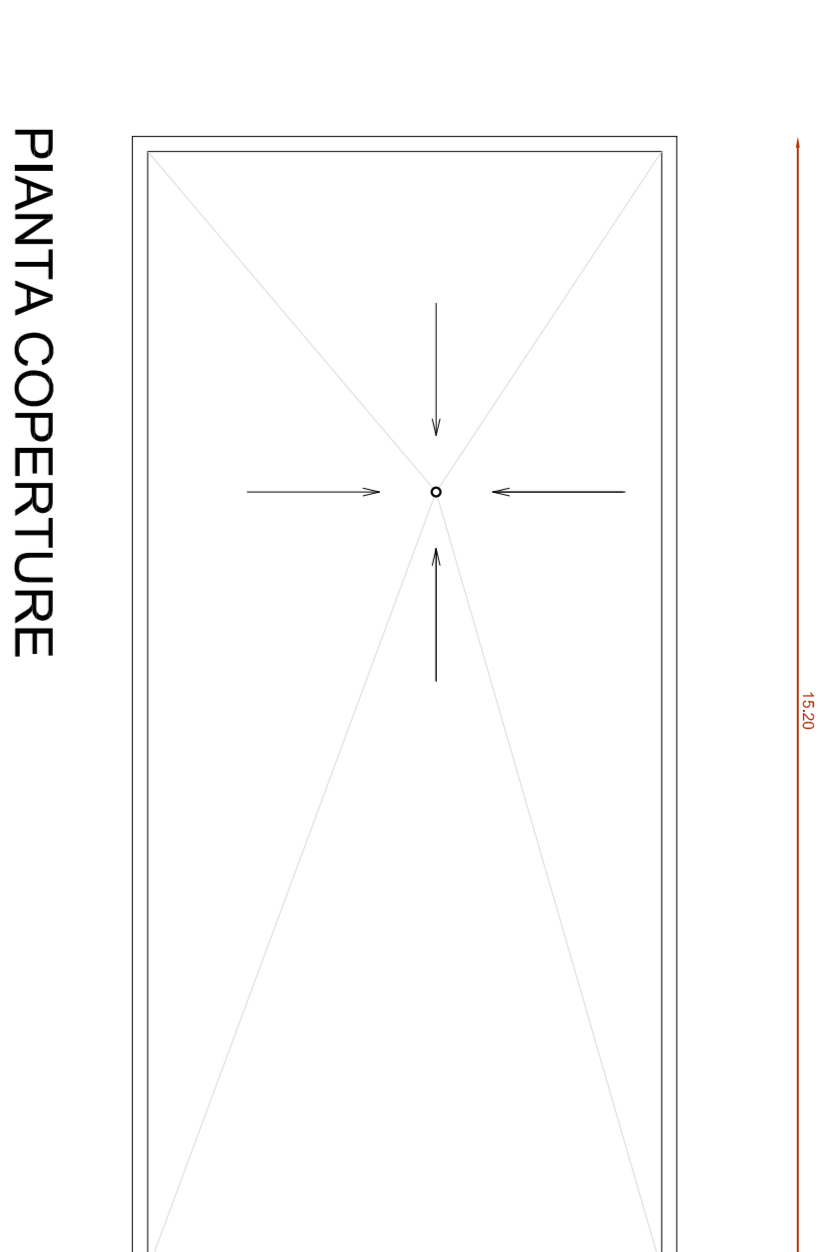


PIANTA COPERTURE

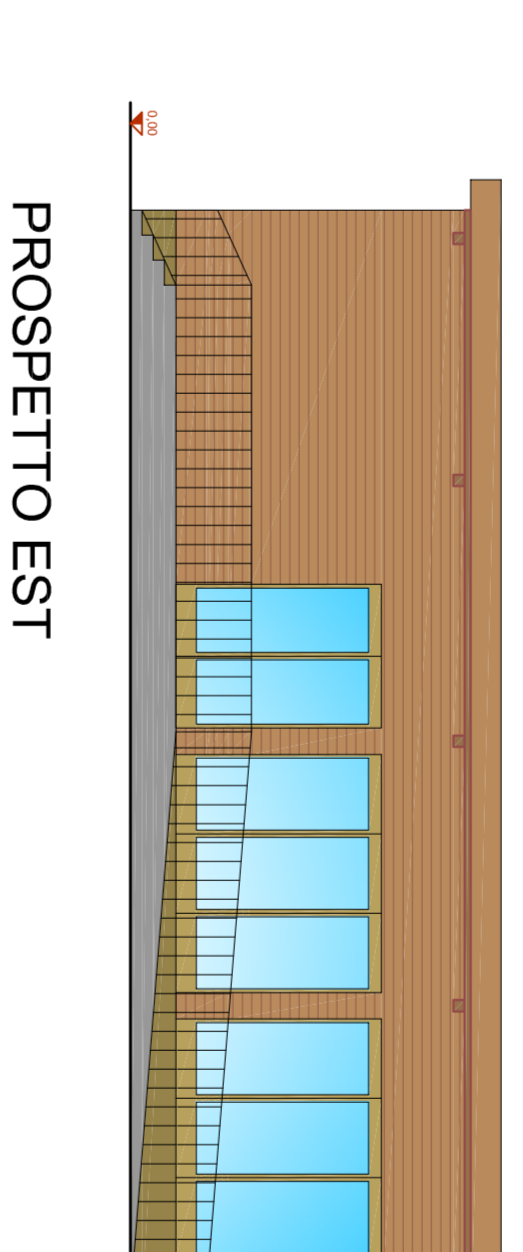


PROSPETTO EST

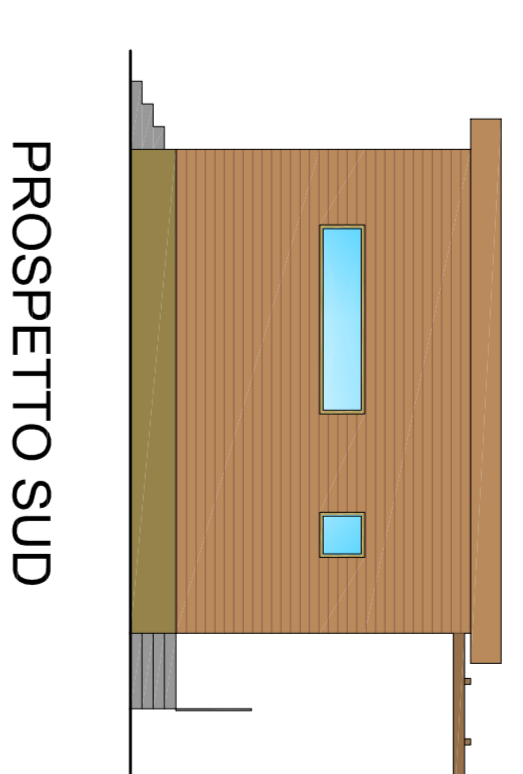


PROSPETTO SUD

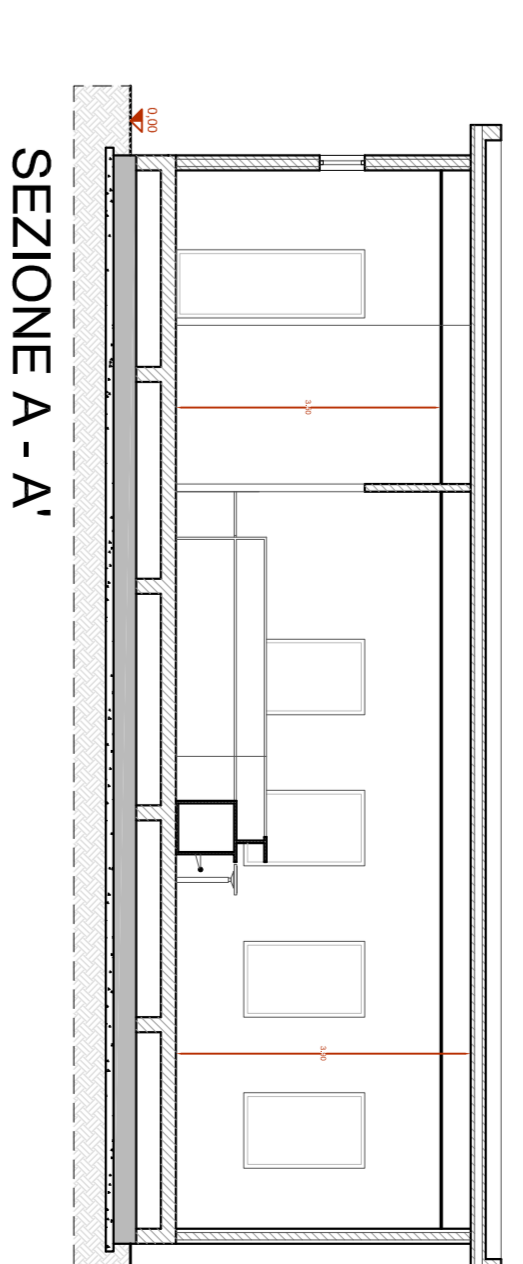


SEZIONE A - A'

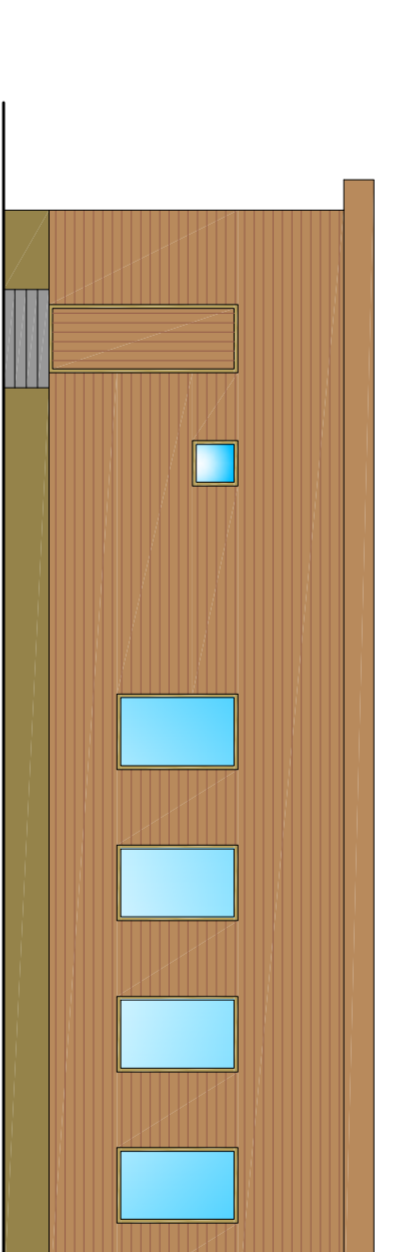


PROSPETTO OVEST

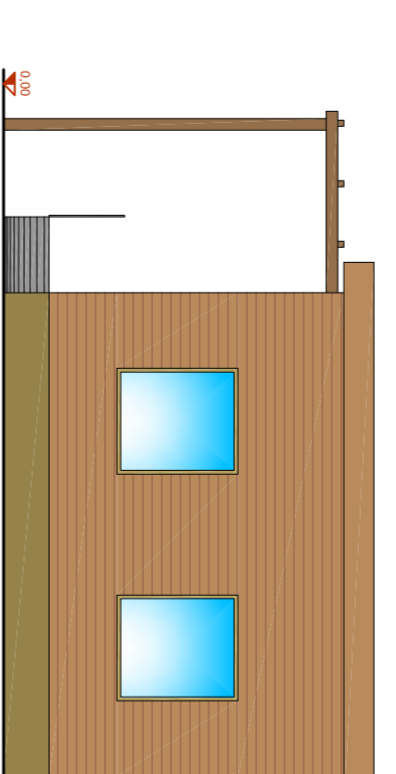


PROSPETTO NORD

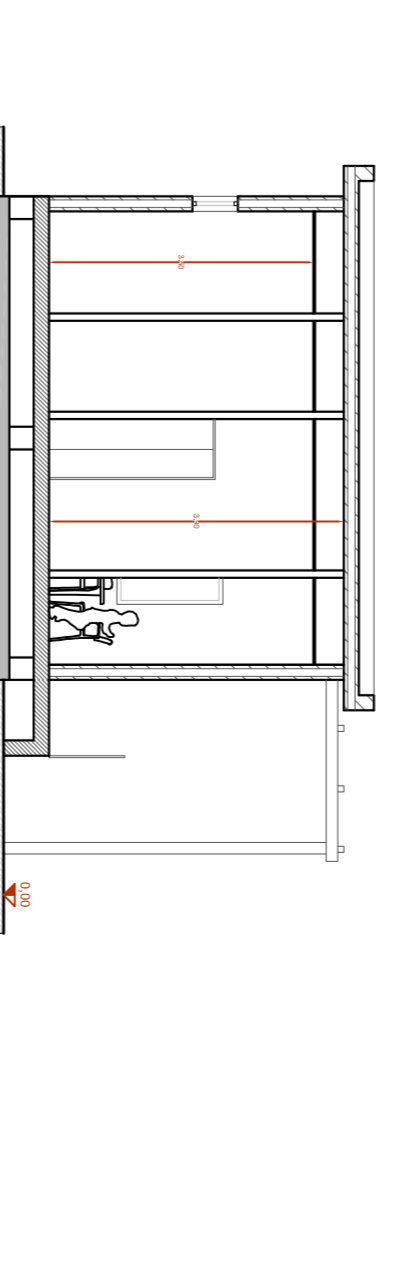


SEZIONE B - B'

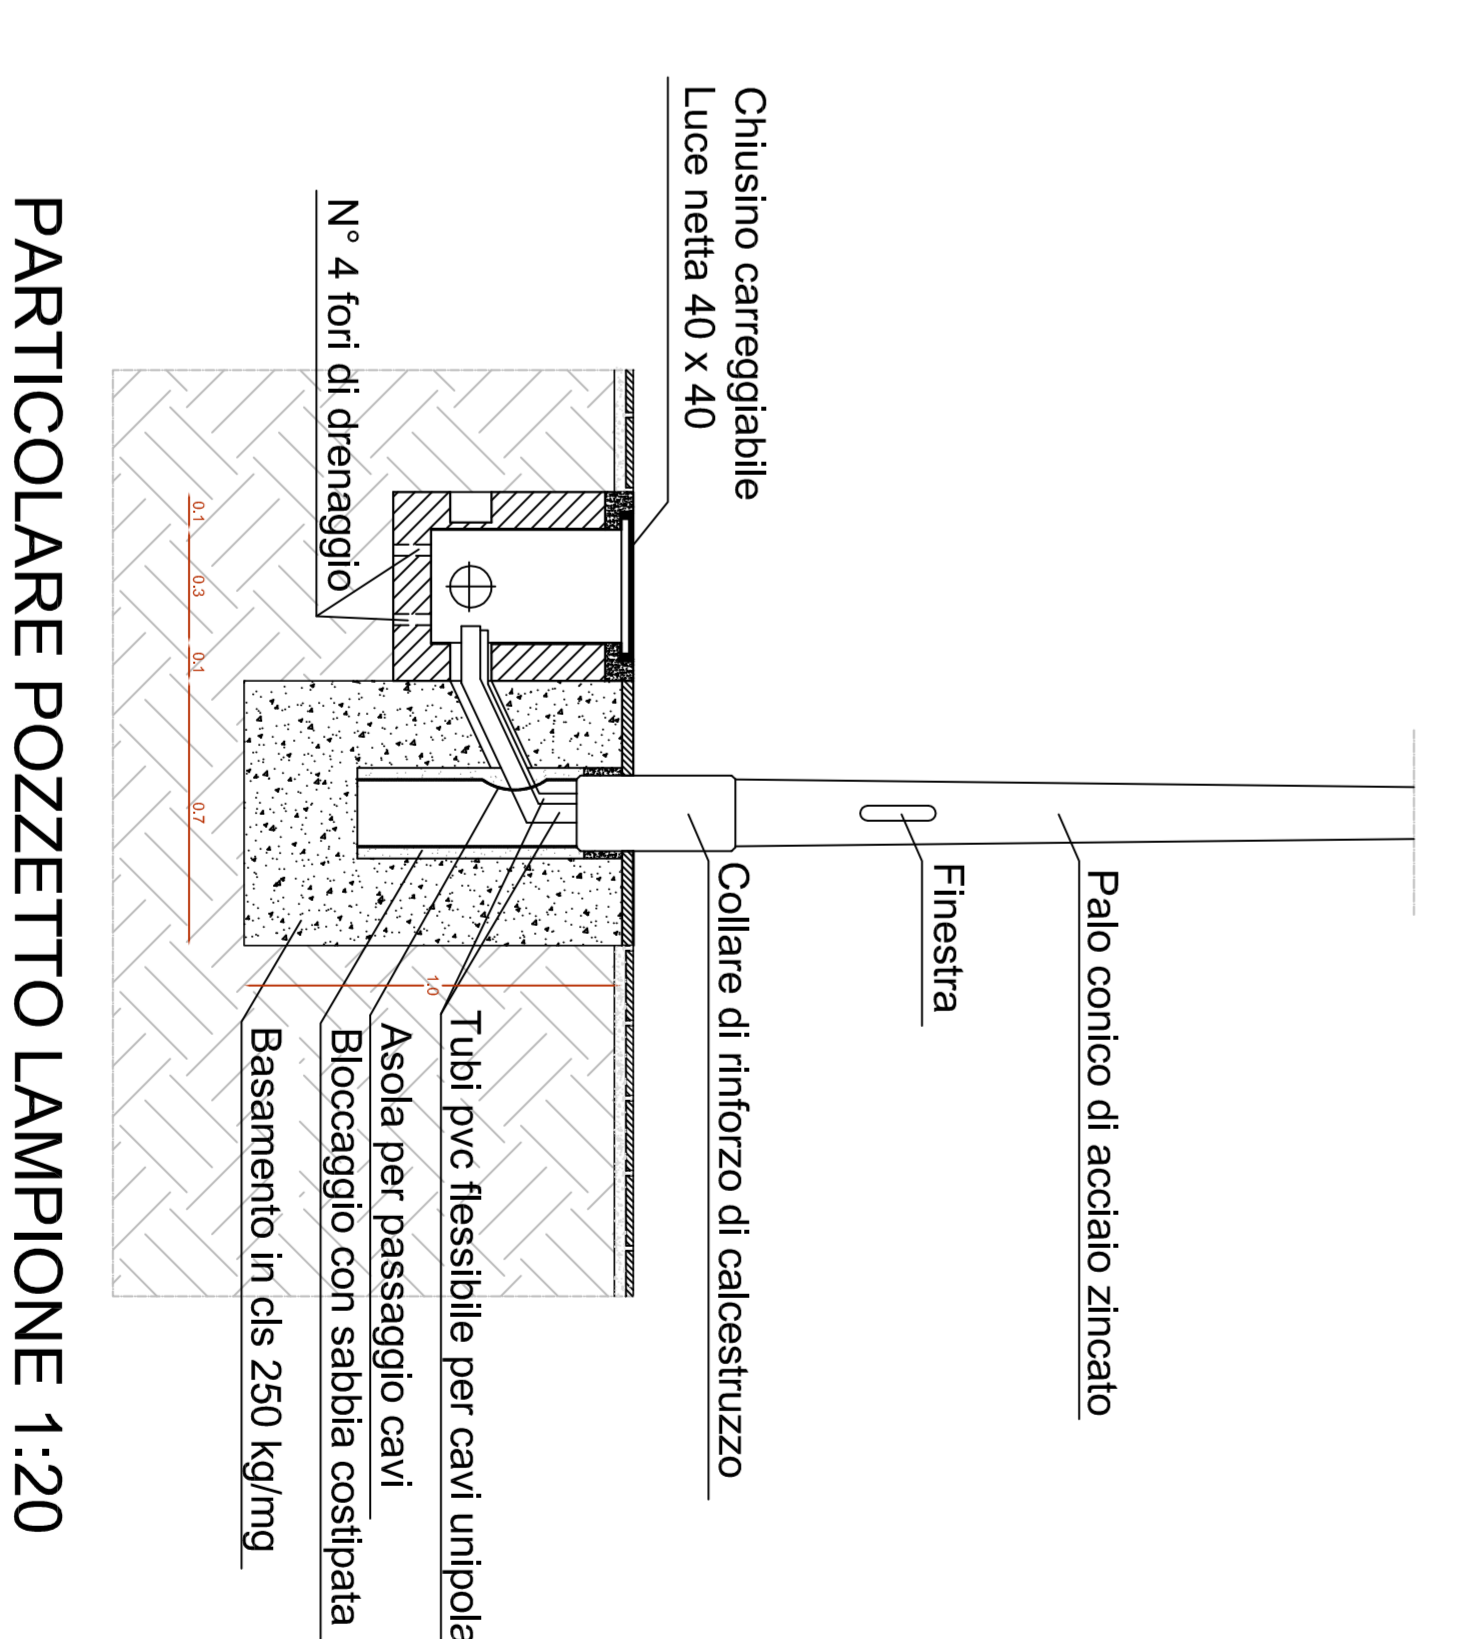

PARTICOLARE POZZETTO LAMPIONE 1:20

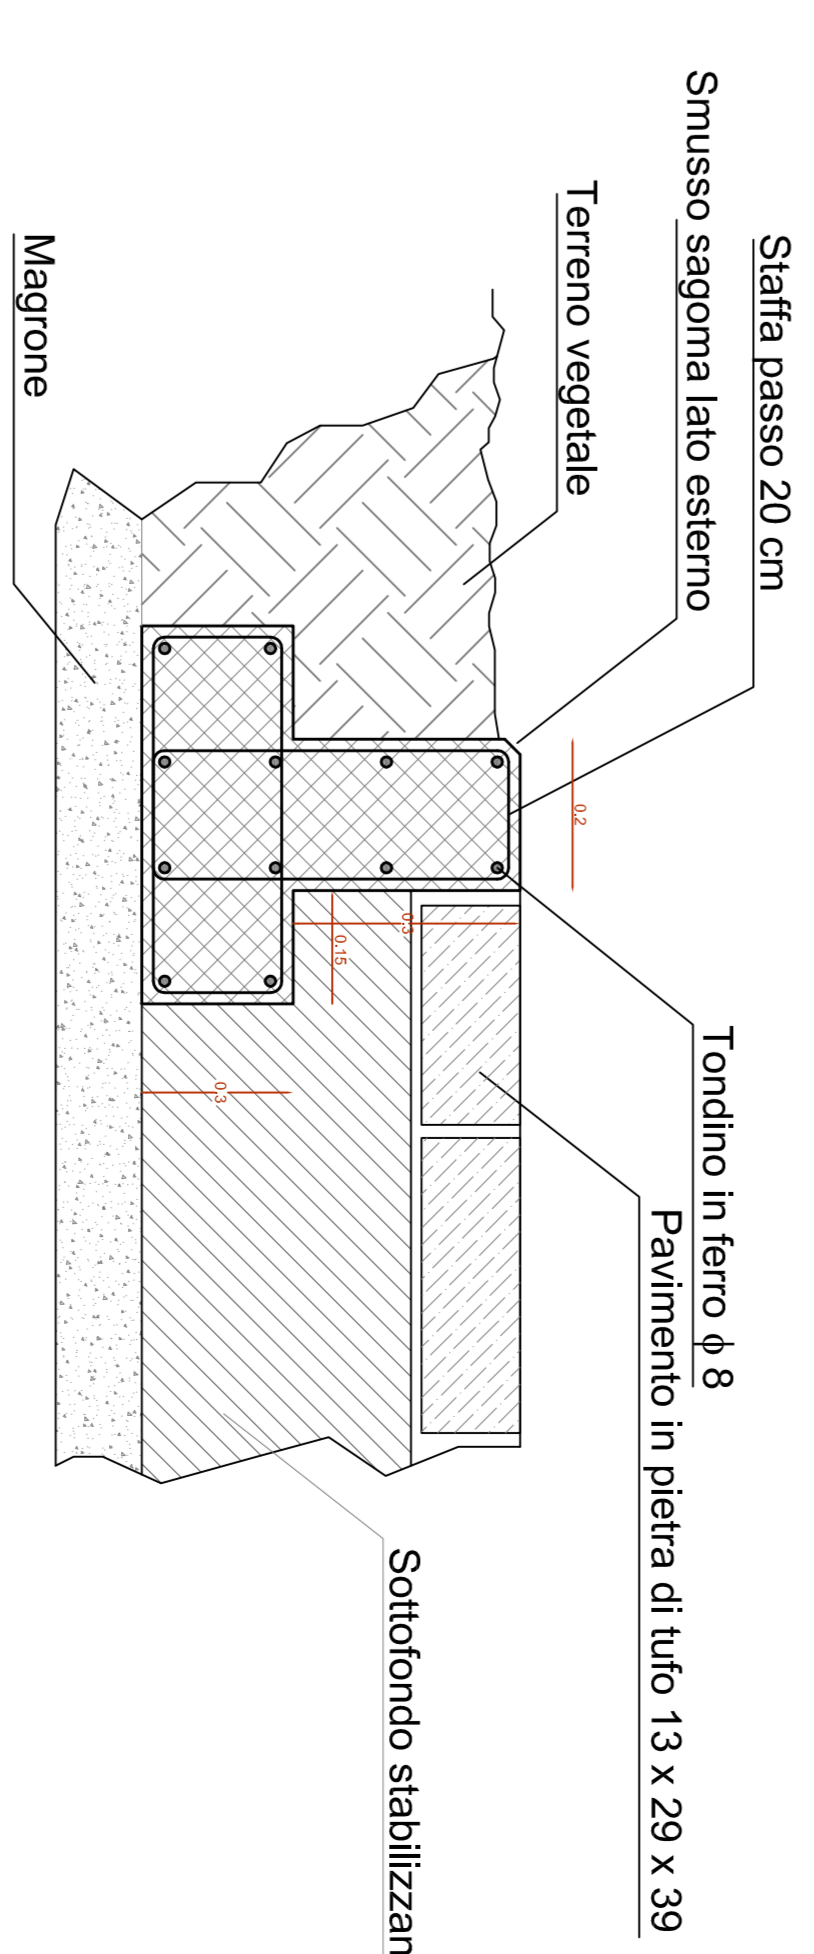

PARTICOLARE PAVIMENTAZIONE AREE VERDI 1:10

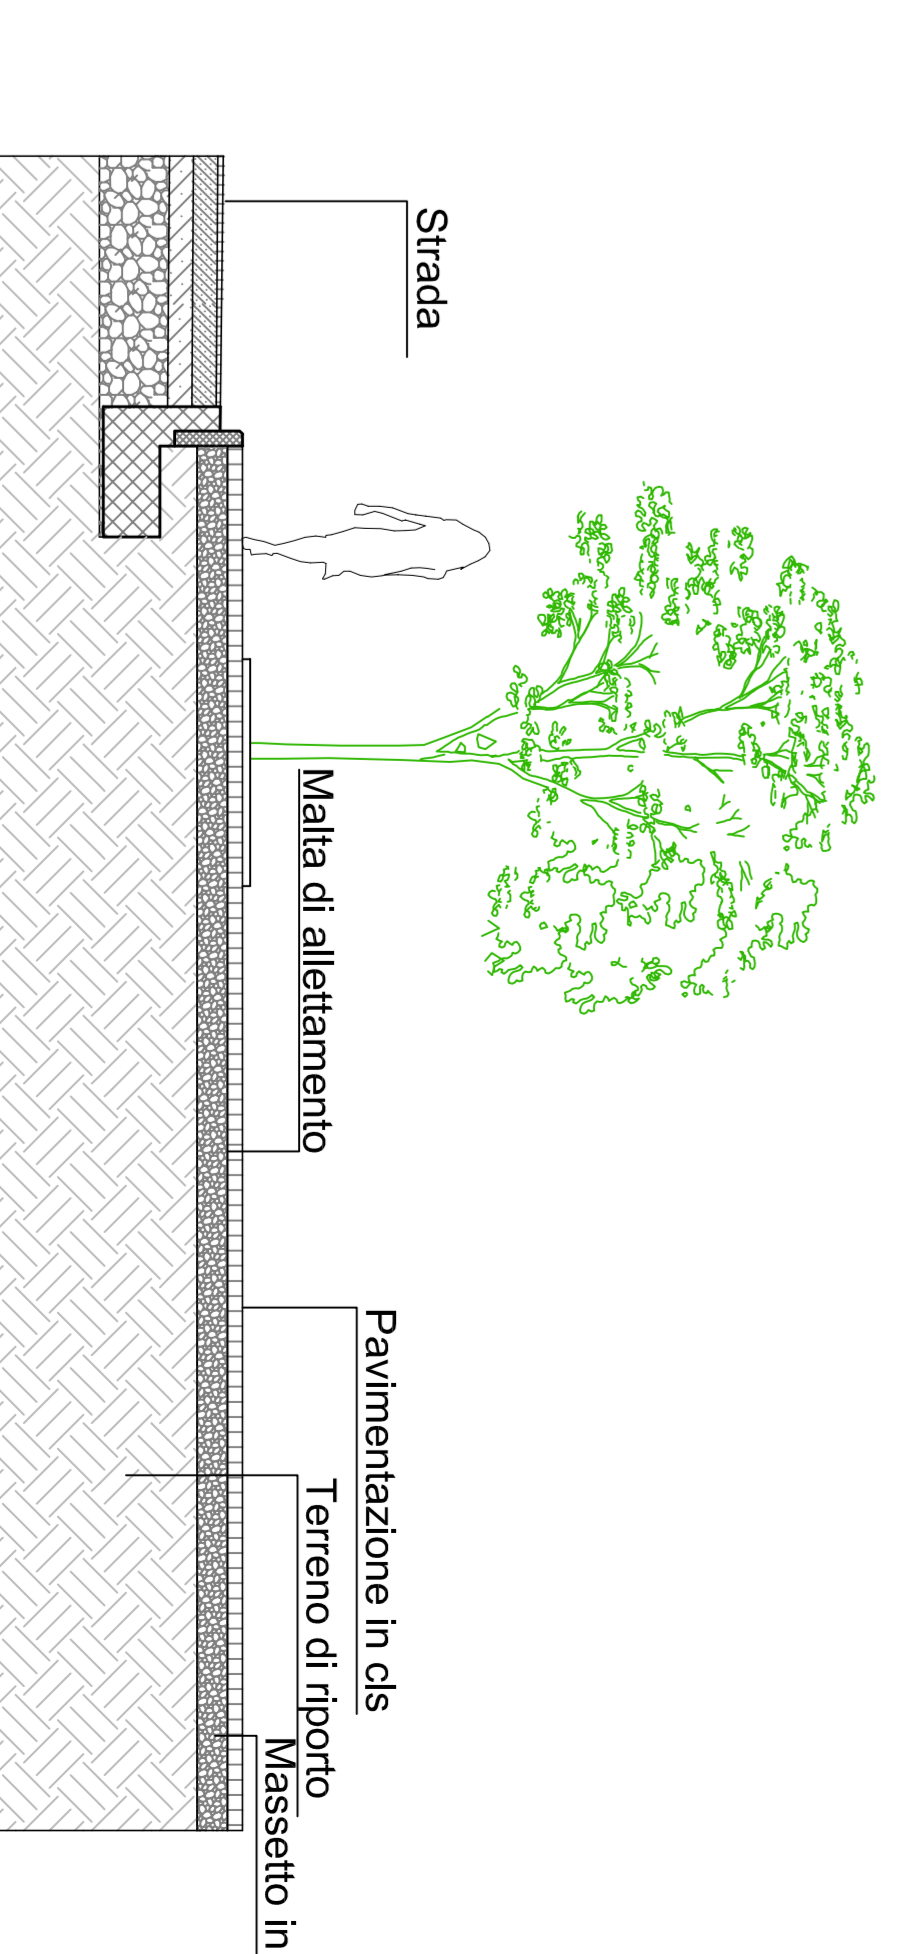

PARTICOLARE PAVIMENTAZIONE PARCHEGGIO 1:100

Particolari Costruttivi