

# CITTA' DI FRATTAMAGGIORE

(Provincia di Napoli)

## RIQUALIFICAZIONE AREA PIP


REALIZZAZIONE ATTREZZATURE COLLETTIVE URBANE

**REALIZZAZIONE AREE A VERDE,  
PARCHEGGI E VIDEOSORVEGLIANZA  
PROGETTO ESECUTIVO**

Titolo dell'elaborato:  
**VIDEOSORVEGLIANZA: PLANIMETRIA**

|                |                      |                       |                         |
|----------------|----------------------|-----------------------|-------------------------|
| TAVOLA n.      | IL RUP               | IL SINDACO            | IL PROGETTISTA          |
| <b>B3</b>      | ARCH. STEFANO PRISCO | DOCT. FRANCESCO RUSSO | ING. GIOVANNI CRISTIANO |
| Scala: 1:5.000 |                      |                       |                         |
| D.M. 2/28      |                      |                       |                         |
| GENNAIO 2014   |                      |                       |                         |

| LEGENDA |                  |
|---------|------------------|
| ●       | telecamera dome  |
| ▲       | telecamera fissa |

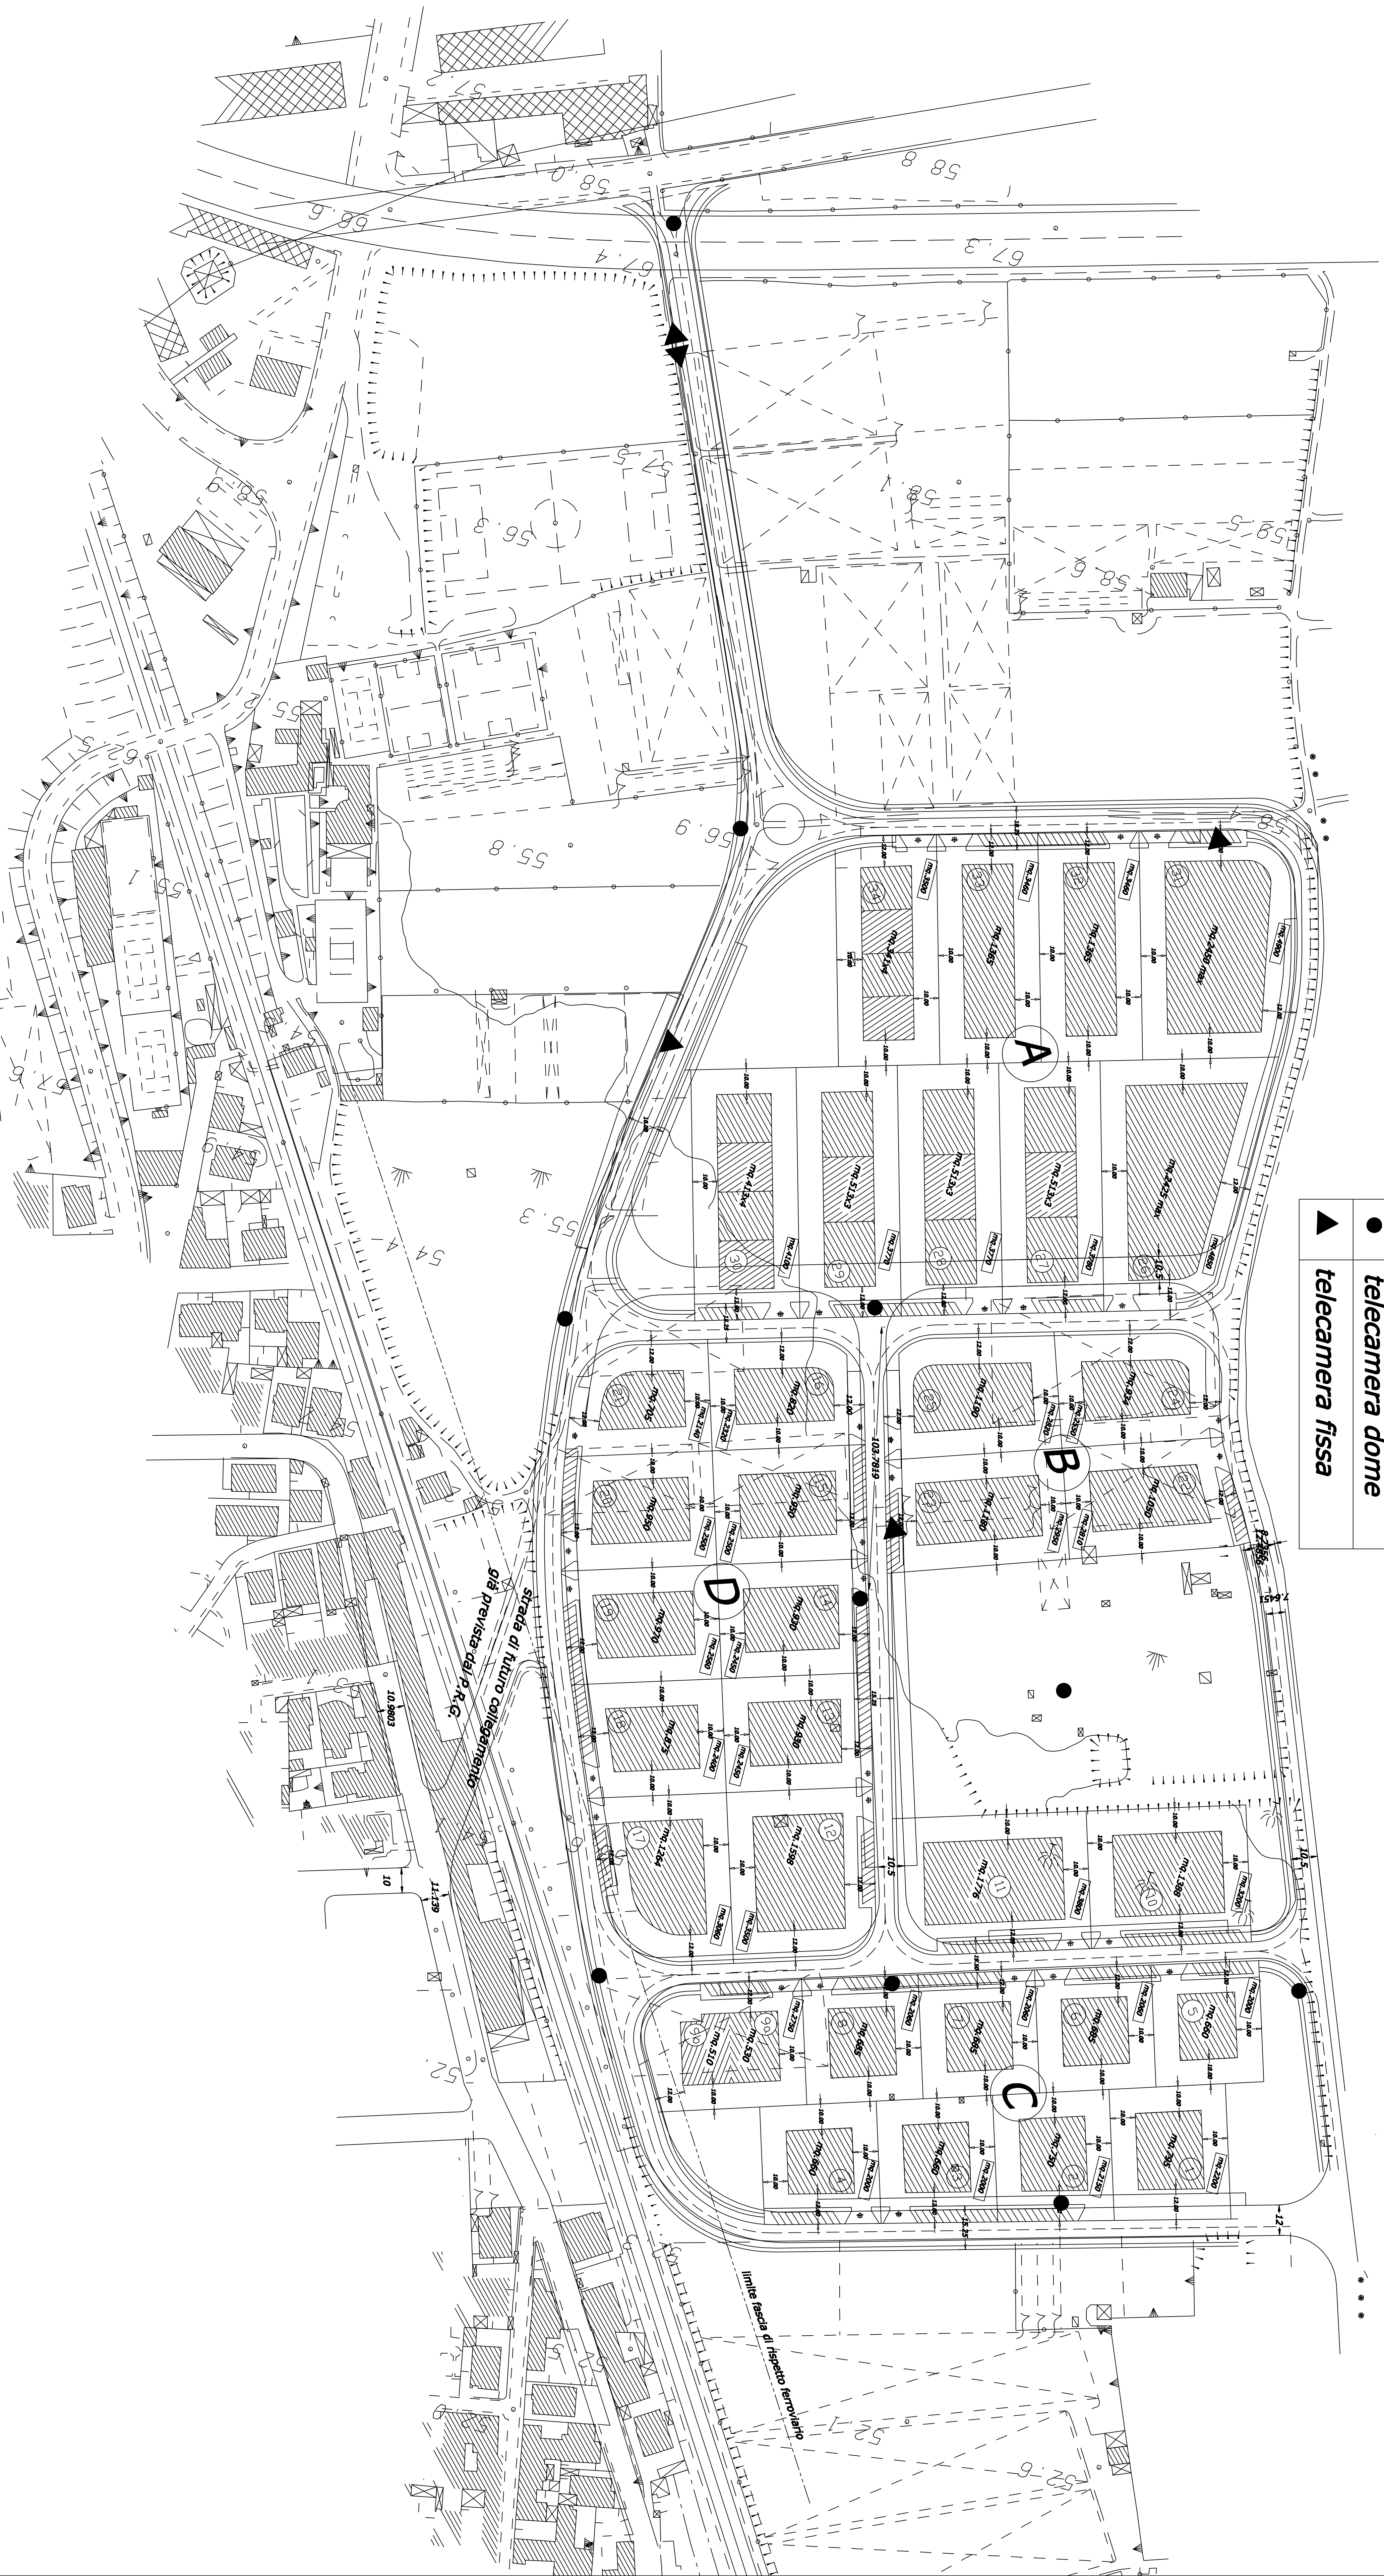

Città di Frattamaggiore

Città di Frattamaggiore

Infrastrutture Area P.I.P.