


CITTA' DI FRATTAMAGGIORE
(Provincia di Napoli)

P.I.P.

PIANO PER INSEDIAMENTI PRODUTTIVI
Zona territoriale omogenea "D" del P.R.G.

Titolo dell'elaborato:
FASCIA DI PROTEZIONE ANTINQUINAMENTO
(Elaborato aggiornato con le modifiche e le integrazioni apportate dal Consiglio Comunale, in sede di adozione e successiva approvazione.)

Tavola n.	Scala	Adottato con Delibera Consiliare n. 31 del 27/12/2005 e definitivamente approvato con Delibera Consiliare n. 3 del 25/02/2006	Stato di conformità con condizioni espresse dalla Provincia con relazione della Direzione Urbanistica n. 884 del 12/04/2007
9/b	1:1000		
Data			

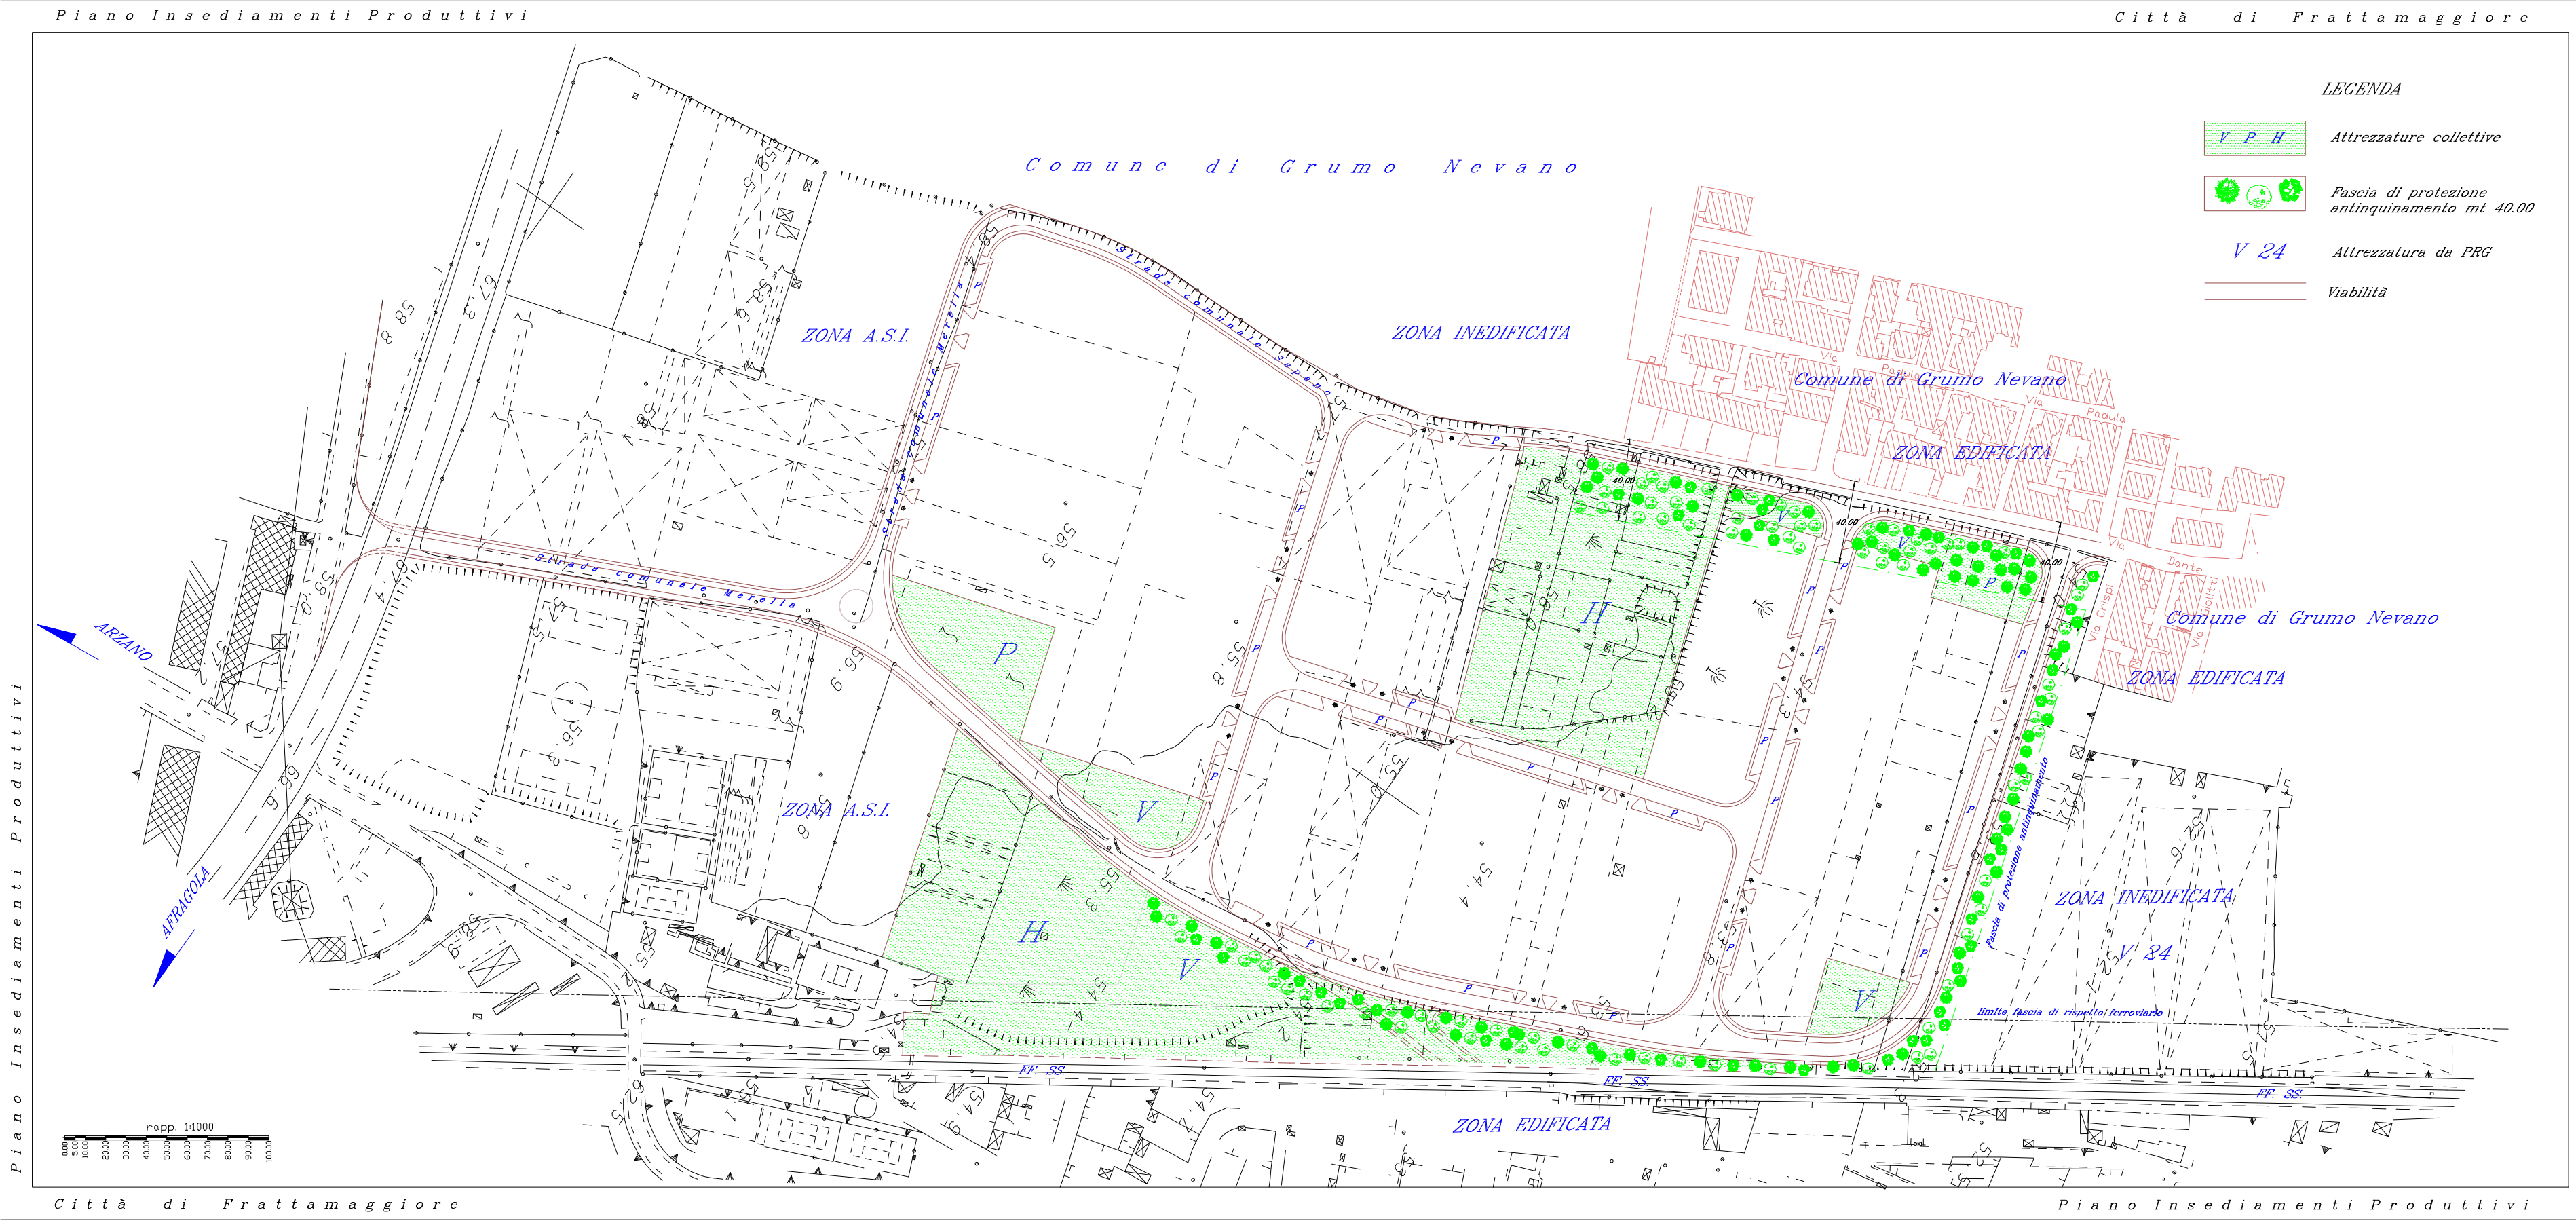

Piano Insempiamenti Produttivi

Città di Frattamaggiore Piano Insempiamenti Produttivi