

CITTA' DI FRATTAMAGGIORE
(Provincia di Napoli)

RIQUALIFICAZIONE AREA PIP
REALIZZAZIONE ATTREZZATURE COLLETTIVE URBANE


PROGETTO ESECUTIVO

Titolo dell'elaborato:
PLANIMETRIA GENERALE DEGLI INTERVENTI

Tavola n. G4	IL RUP ARCH. STEFANO RUSCO	IL SINDACO DOCT. FRANCESCO RUSSO	IL PROGETTISTA ING. GIOVANNI CRISTIANO
DATA GENNAIO 2014			


Infrastrutture Area P.I.P.

Città di Frattamaggiore

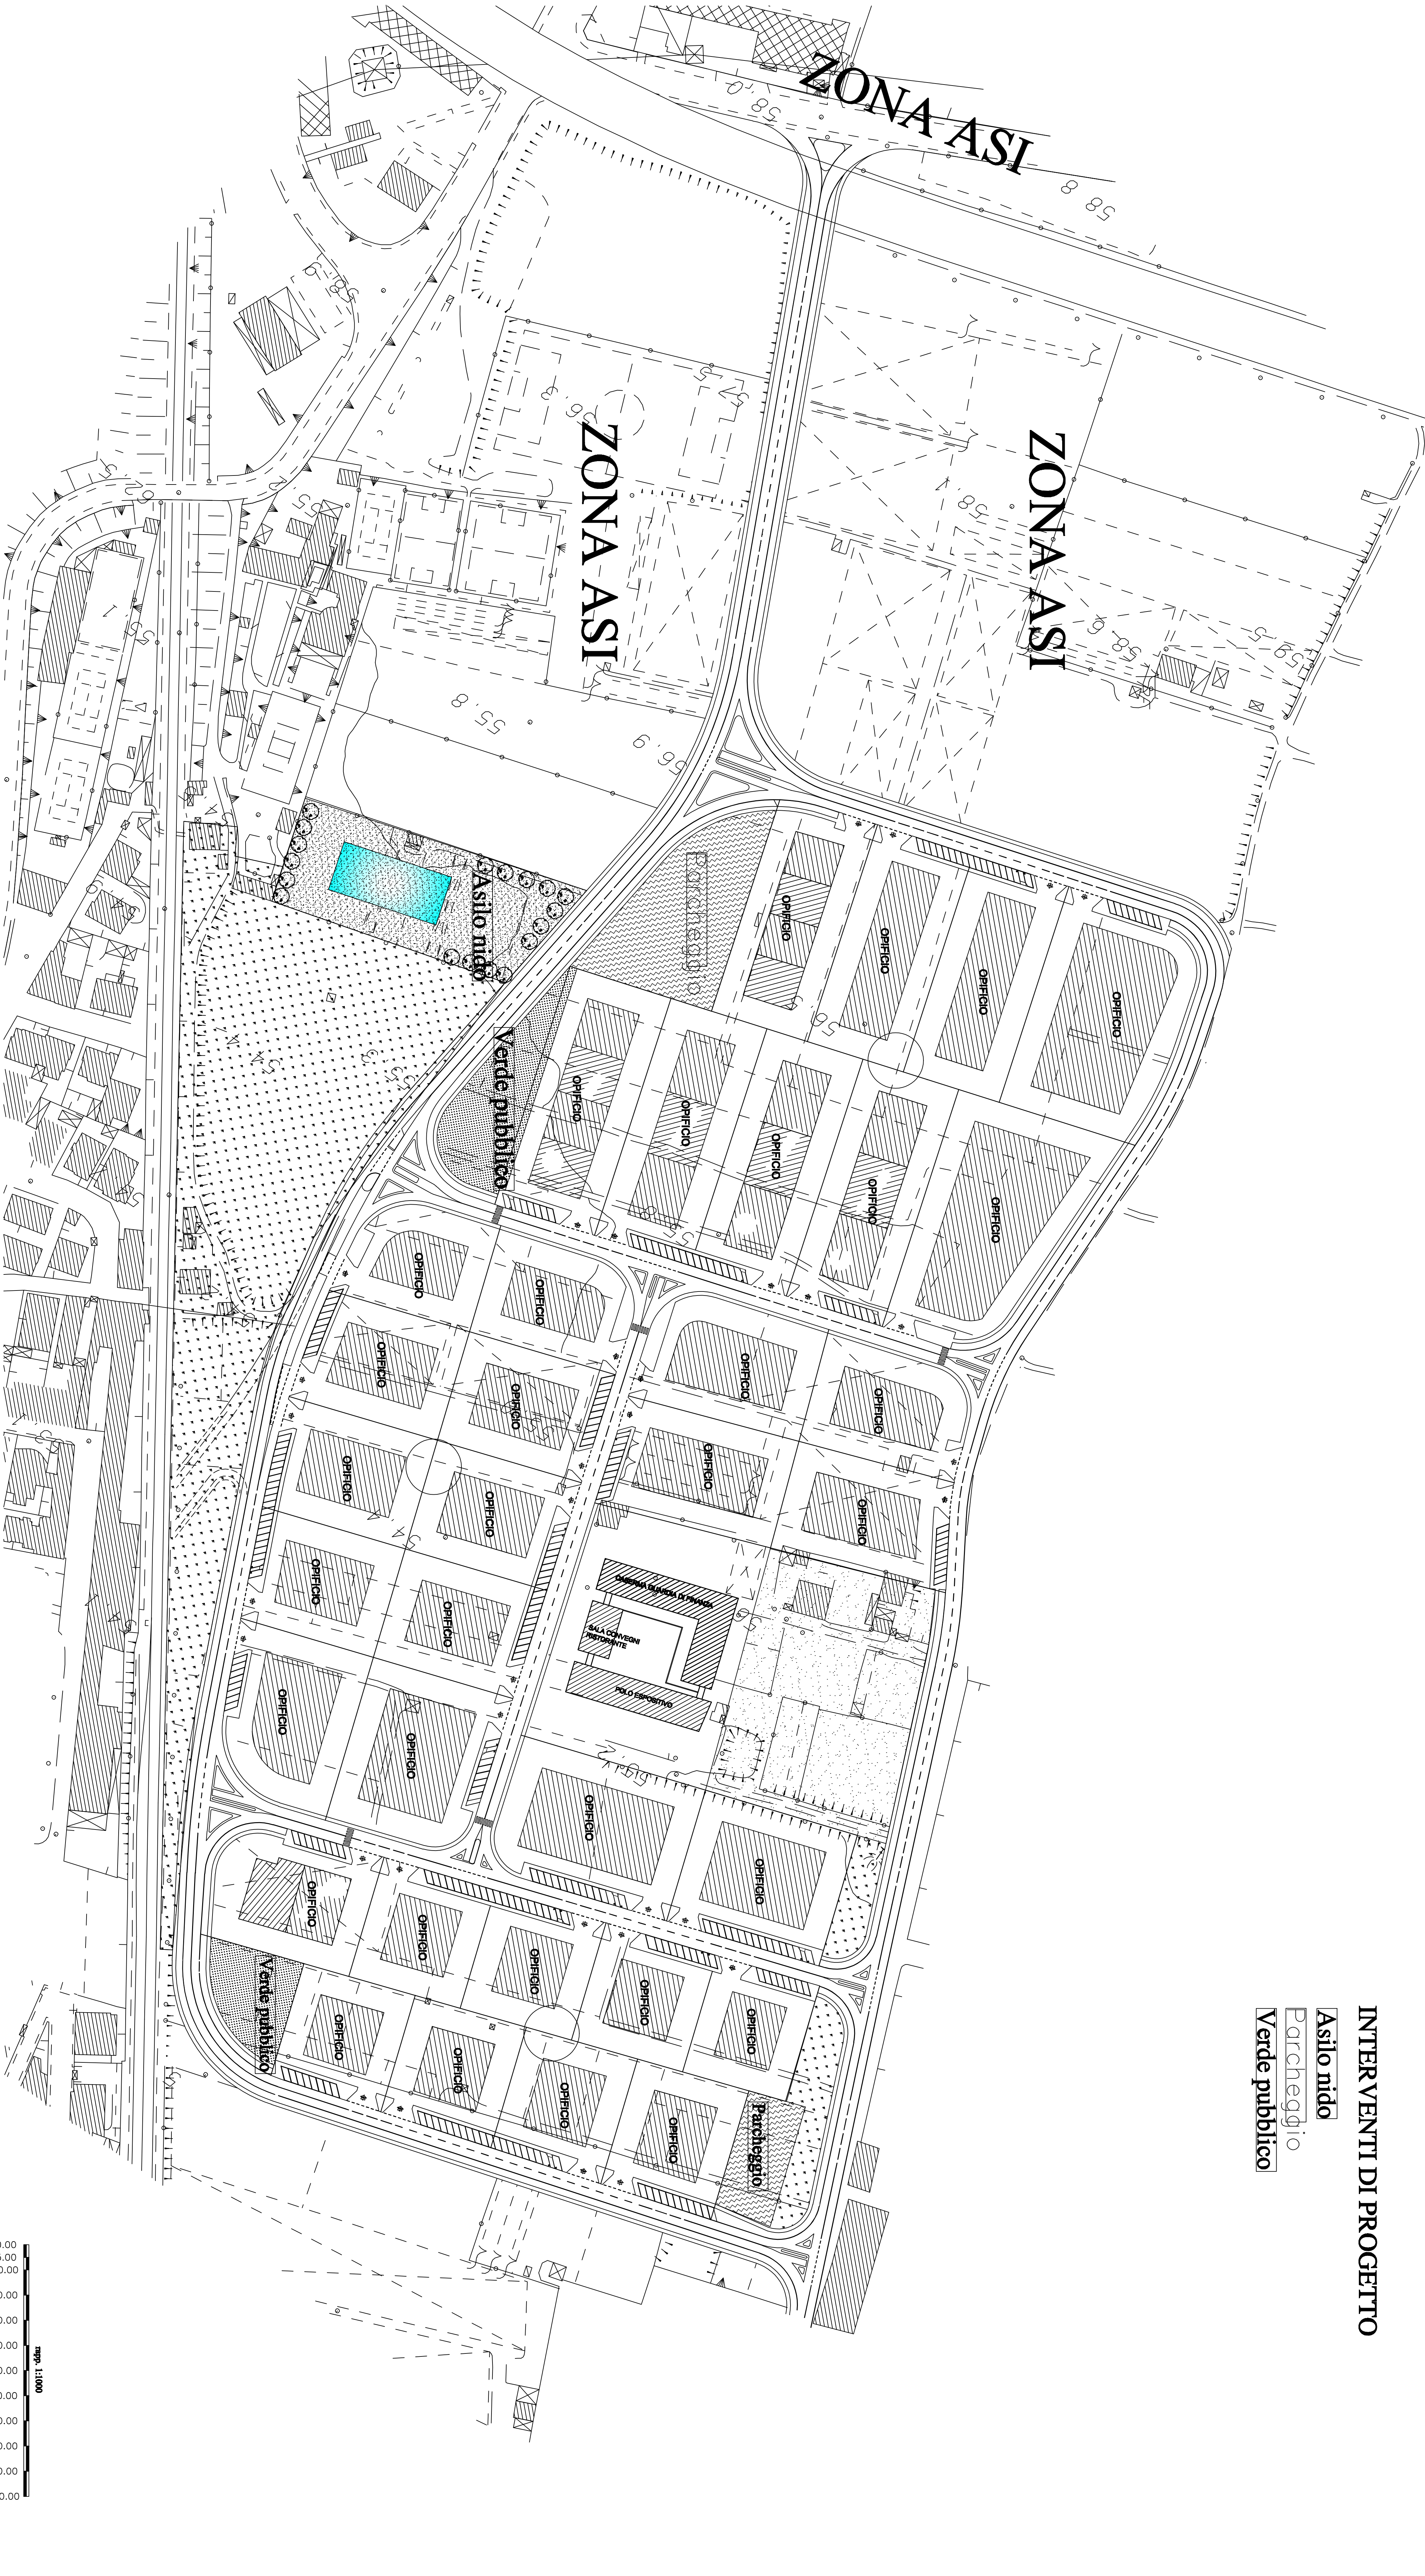

INTERVENTI DI PROGETTO

- Asilo nido
- Parcheggio
- Verde pubblico

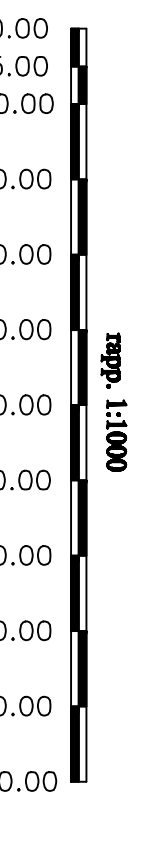

Infrastrutture Area P.I.P.

Città di Frattamaggiore

Infrastrutture Area P.I.P.

Città di Frattamaggiore

Infrastrutture Area P.I.P.