CITTA' DI FRATTAMAGGIORE
(Provincia di Napoli)

P.I.P.

PIANO PER INSEDIAMENTI PRODUTTIVI
Zona territoriale omogenea "D1"del P.R.G.

Titolo dell'elaborato:

PLANIMETRIA CATASTALE CON LA SUDDIVISIONE DEI LOTTI

IL RESPONSABILE DEL PROCEDIMENTO:
Arch. Mario Pagano

CONSULENTE ALLA PROGETTAZIONE:
Ing. Raffaele Carrella

I PROGETTISTI U.T.C.
Ing. Giovanni Cristiano
Arch. Gennaro Pellino
Ing. Umberto Pezzella

Con:
Geom. Lucio Sessa
Geom. Costantino Aversana

Visto: IL SINDACO
Dott. Vincenzo Del Prete

IL SEGRETARIO GENERALE
Dr. Mauro Sarnataro
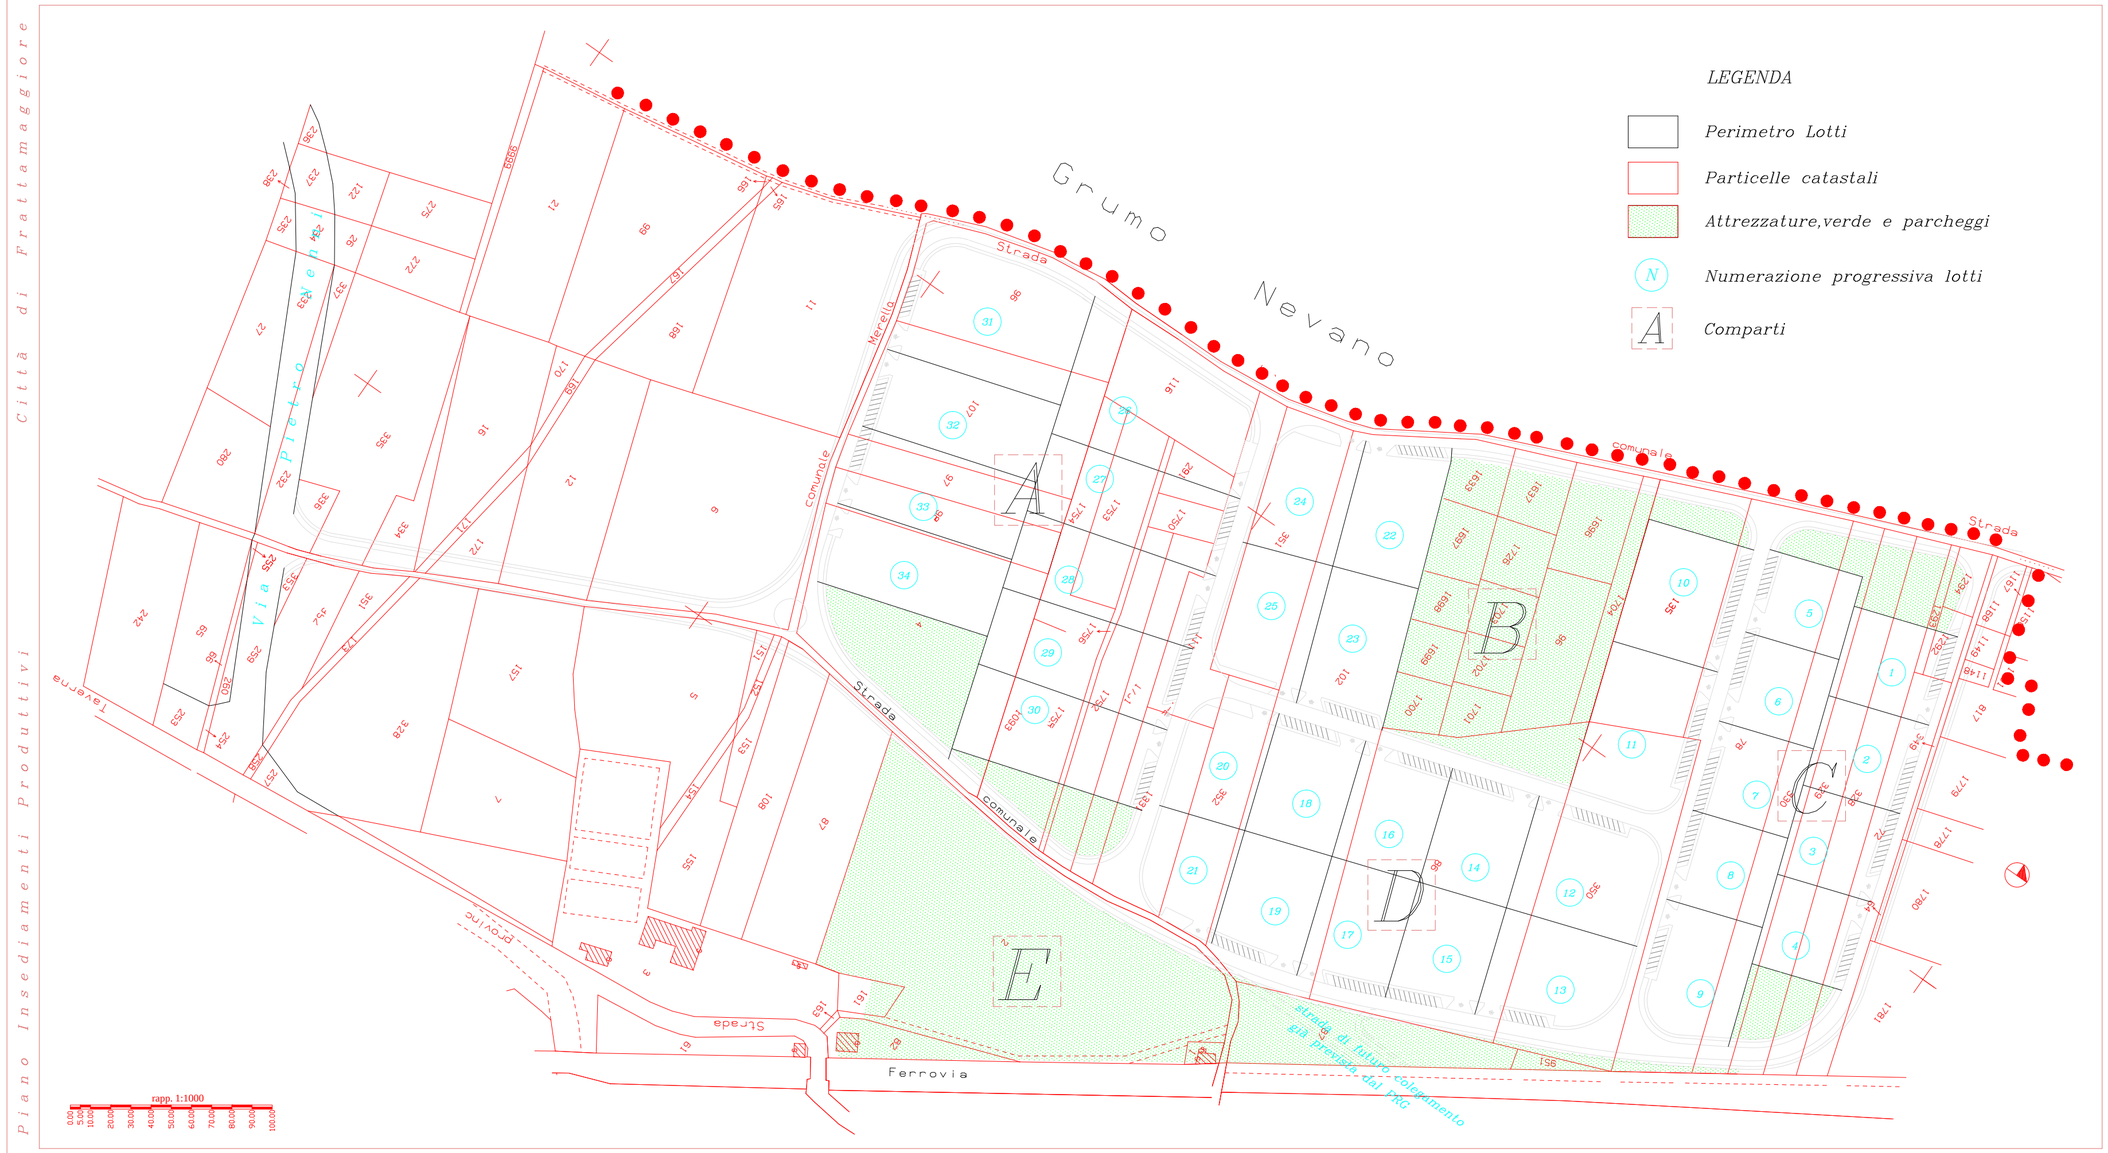
Tavola n.	Scala		Visto di conformità
5/b	1:1000	Approvato il progetto il Con Delibera di	
Data DIC.2001