


39.9



FOTO_01

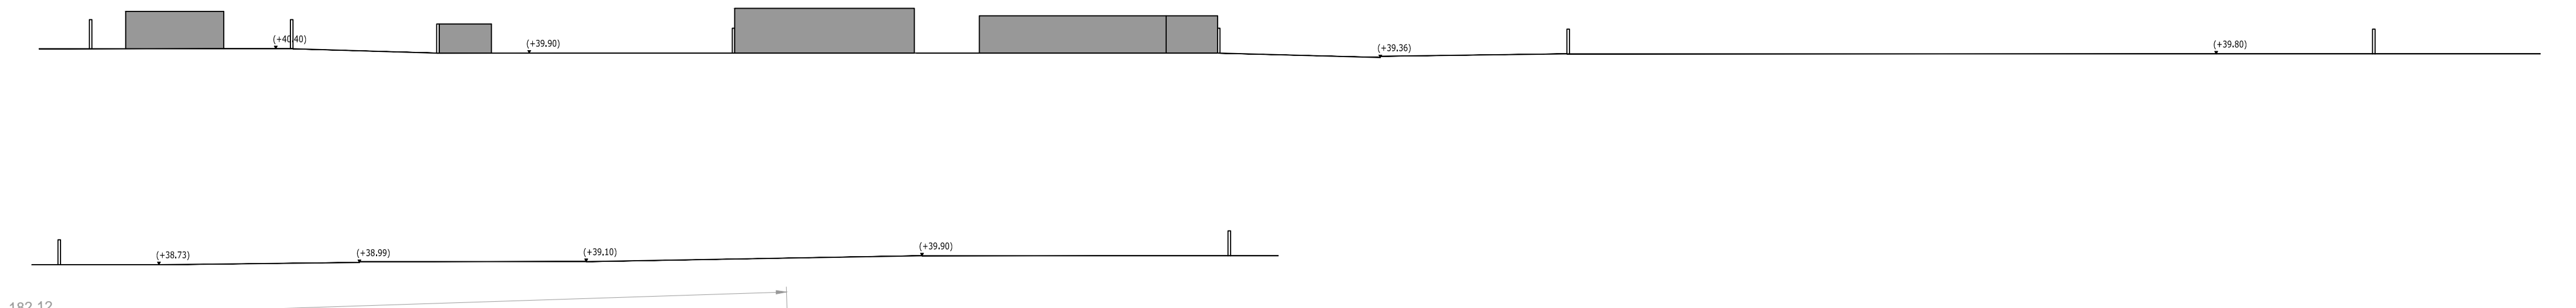

FOTO_02



FOTO_03




FOTO_04



FOTO_05



FOTO_06

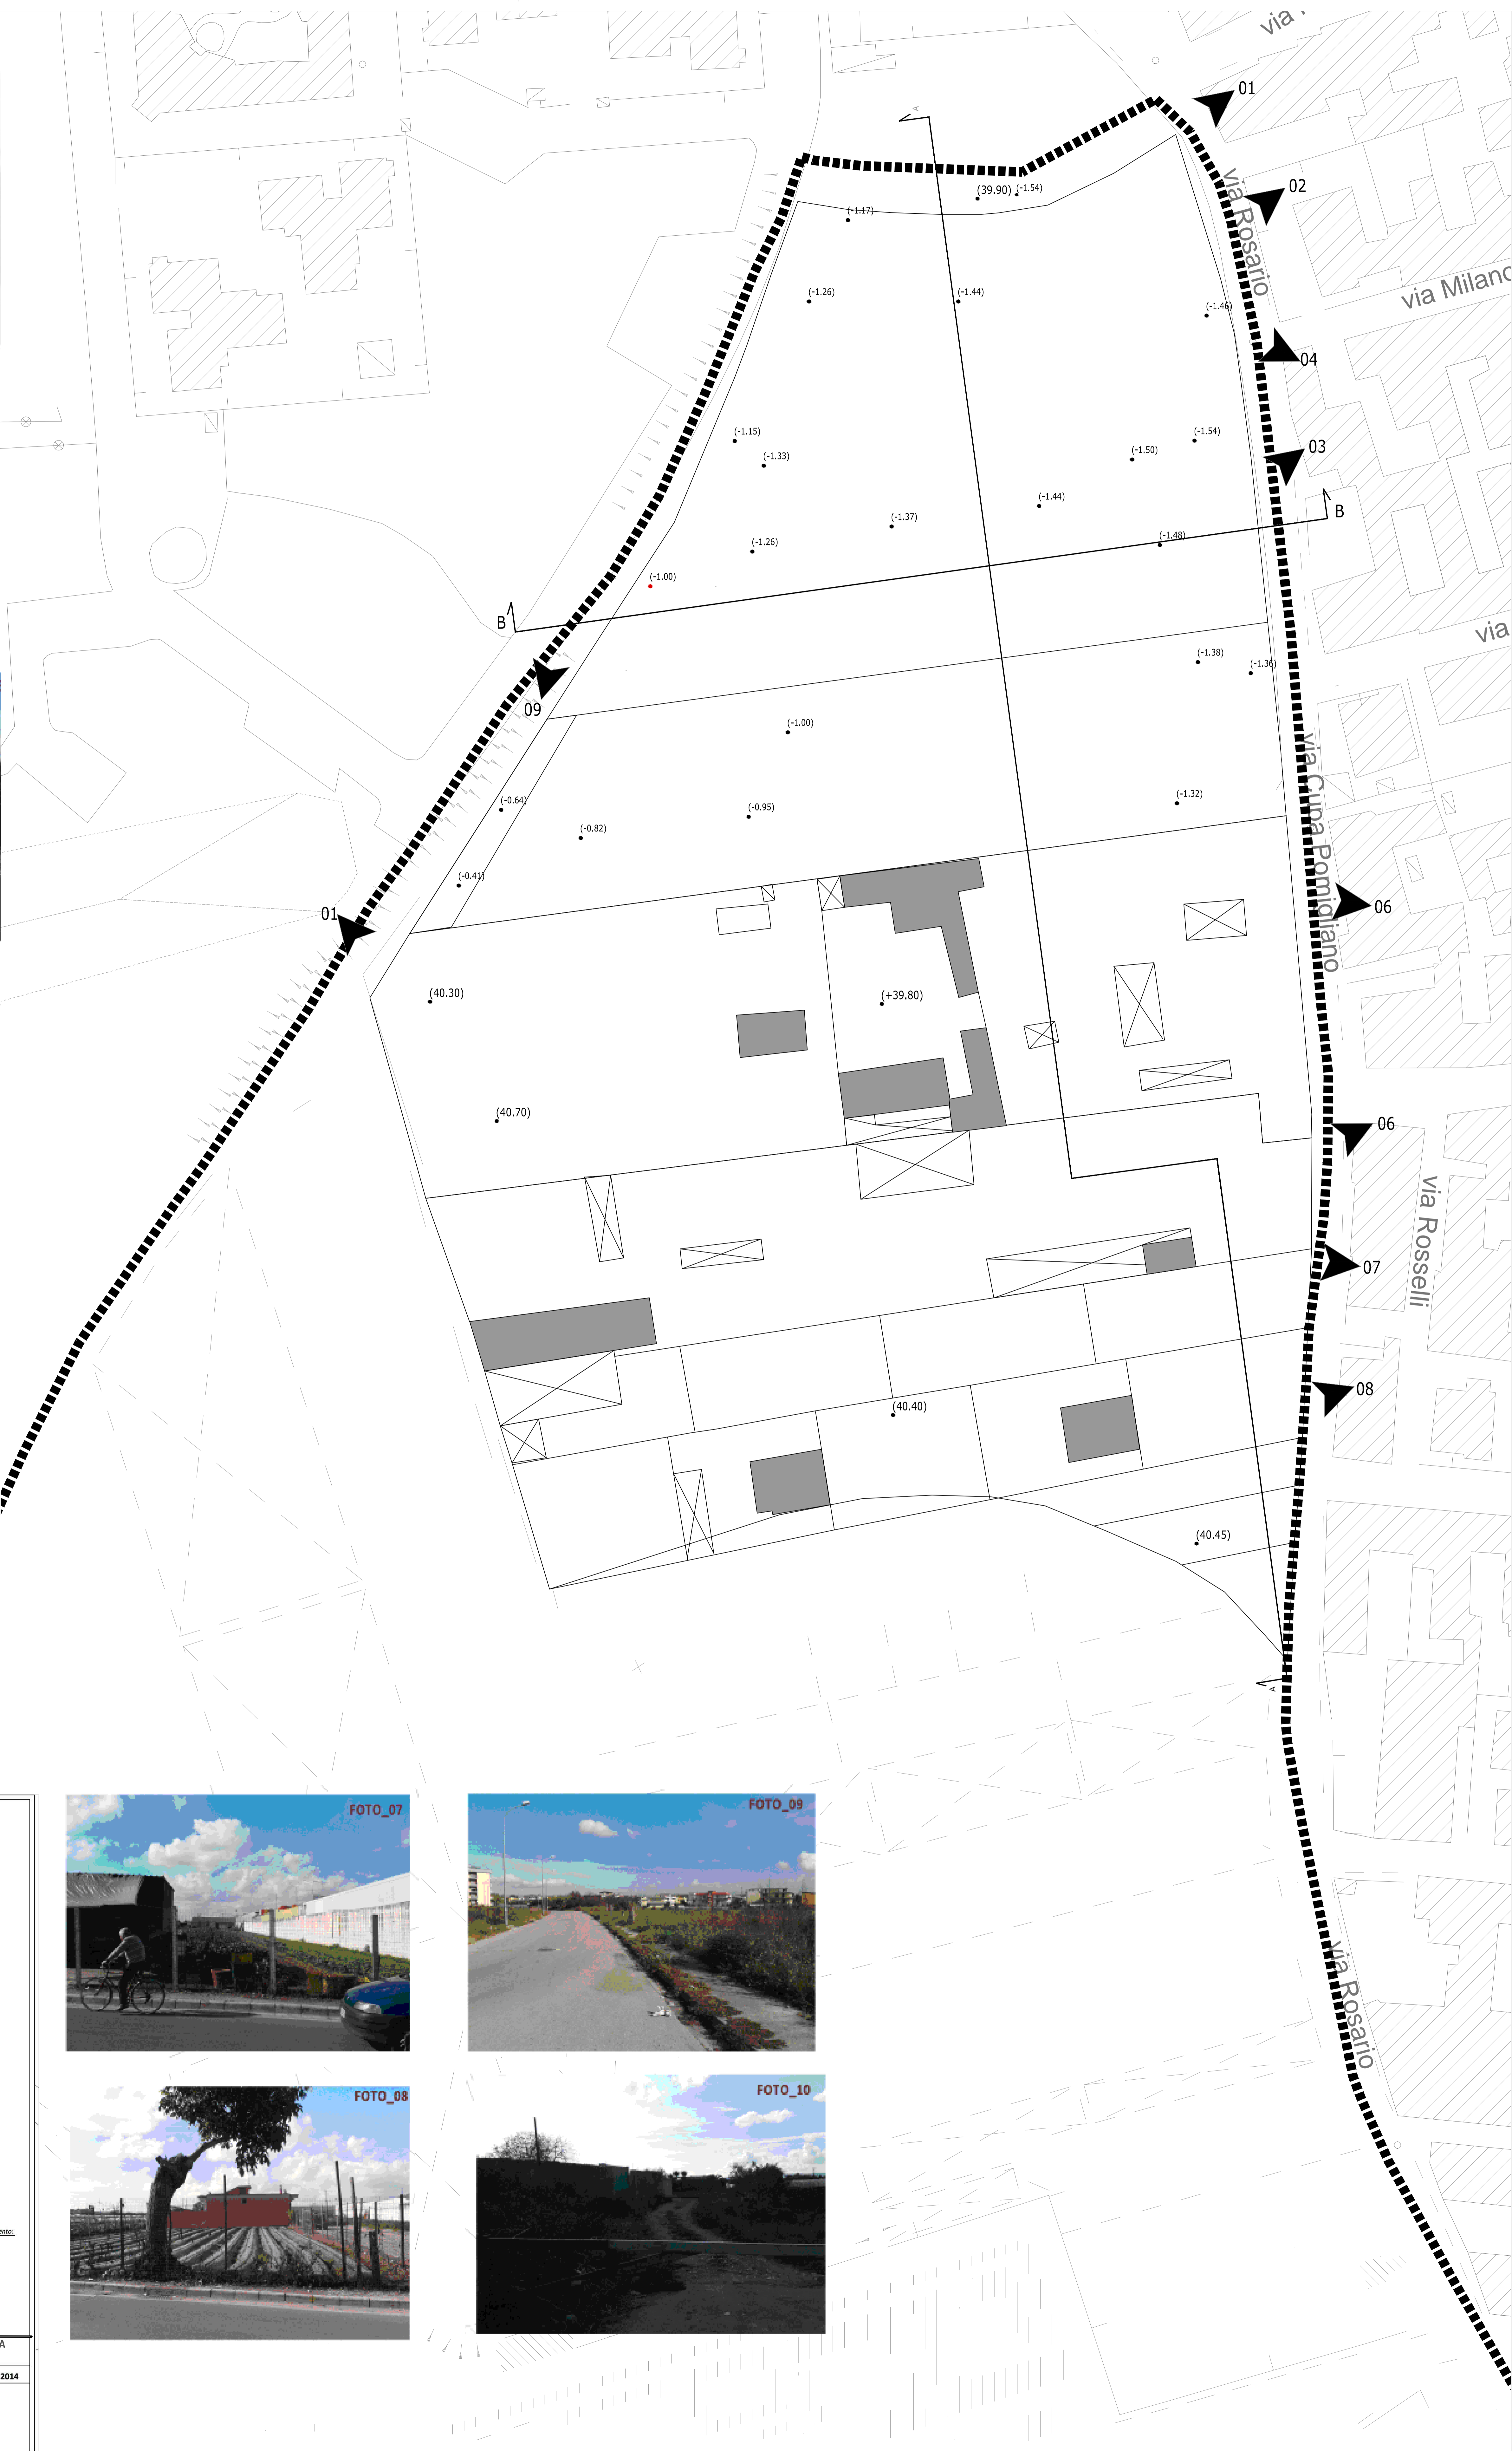

FOTO_07



FOTO_09



FOTO_08



FOTO_10

<p>CITTA' DI FRATTAMAGGIORE Provincia di Napoli</p>	
<p>PIANO URBANISTICO ATTUATIVO (P.U.A.) della zona omogenea F1 del PRG (ai sensi dell'art. 26 della L.R. n.16/2004)</p>	
	<p>Progettisti: Ing. Giovanni Cristiano Ing. Giovanni Grimaldi Arch. Genaro Pullino Ing. Umberto Pezella</p>
<p>Il Responsabile del Procedimento: Arch. Stefano Pisco</p>	
<p>Aggiornamento A Maggio 2015</p>	
<p>TITOLO DELL'ELABORATO:</p>	<p>DATA novembre 2014</p>
<p>STRALCIO PLANIMETRICO DELL'AREA DI INTERVENTO: MORFOLOGIA E PUNTI QUOTATI, PROFILI ALTIMETRICI E DOCUMENTAZIONE FOTOGRAFICA</p>	
<p>TAV_04</p>	