

# Città di Frattamaggiore (Na)

**PIANO URBANISTICO ATTUATIVO ZONA F1  
DEL P.R.G. AREA CONFINANTE A NORD CON  
COMUNE DI FRATTAMINORE**

Variante al PRG ai sensi dell'art. 19 del DPR 327/01


Elaborato:

Tv.2 CARTA GEOLITOLOGICA


scala 1/1000

Il tecnico incaricato  
Dott. Geologo Giuseppe Falco

Responsabile Procedimento:  
Ing. G. Cristiano

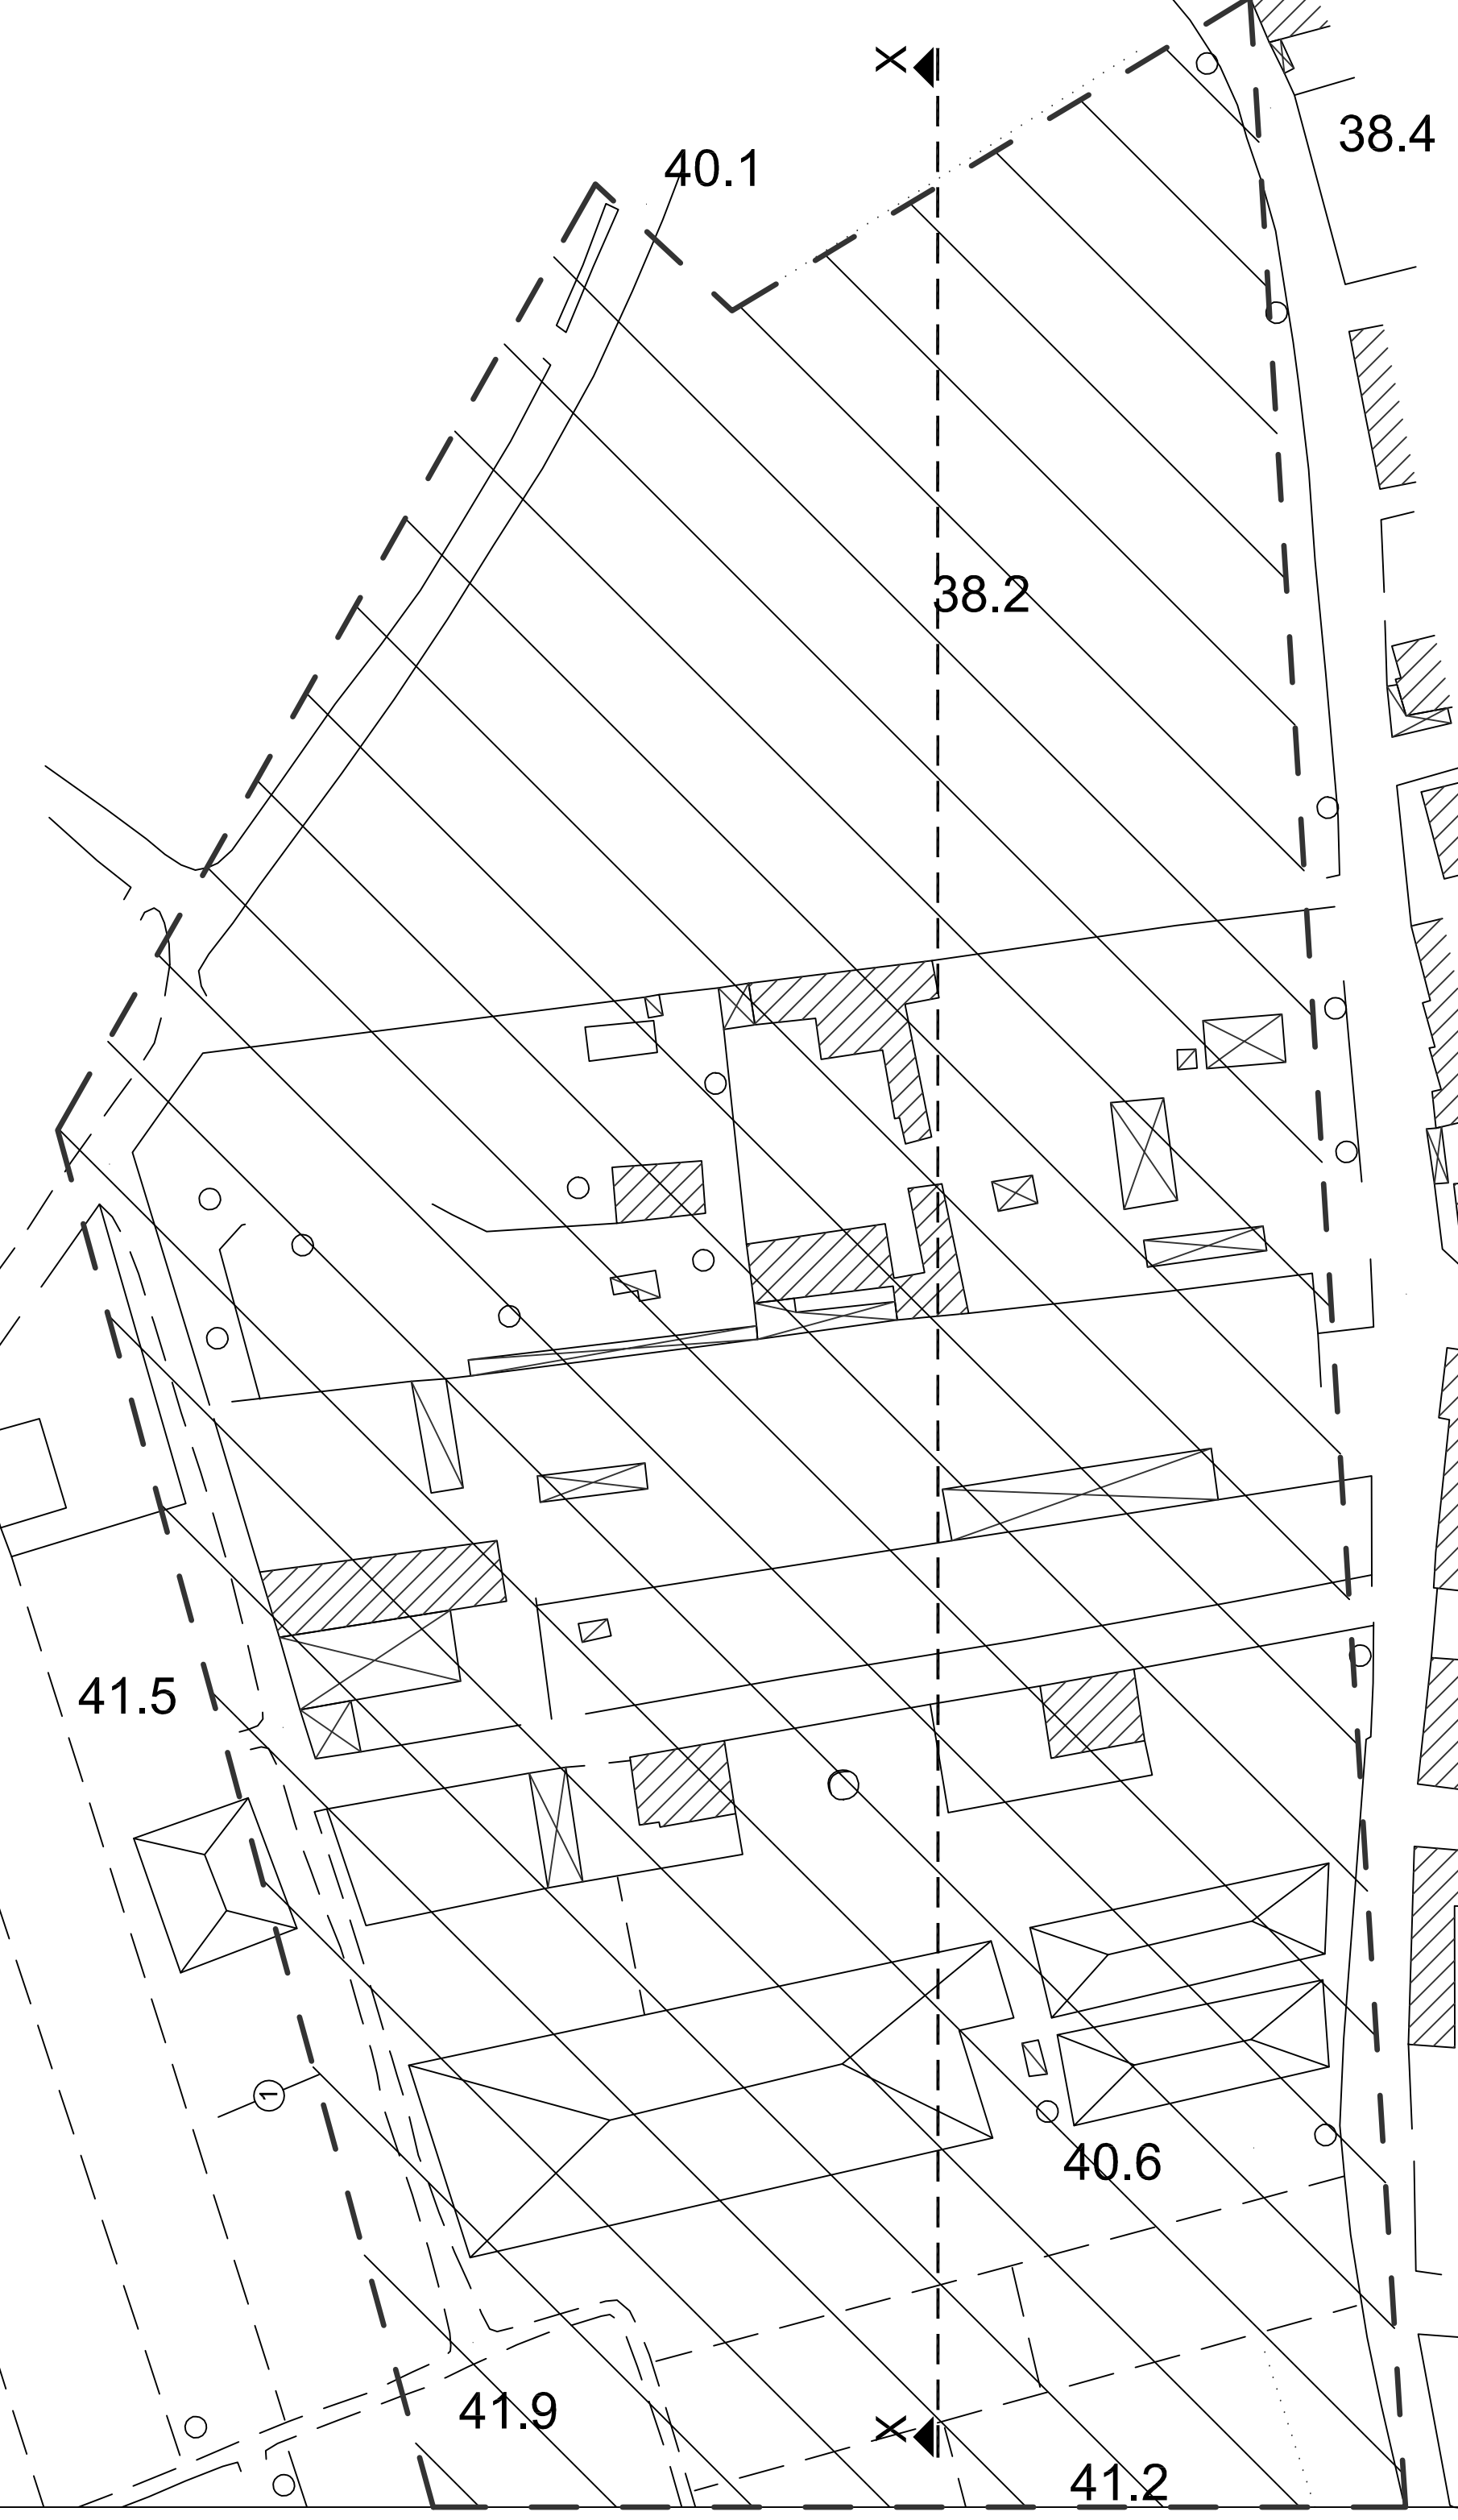

LEGENDA	
	Piroclastiti Humificate e rimaneggiate (suolo vegetale) ricoprenti piroclastiti di natura cineritica in giacitura secondaria con intercalati livelli pedogenizzati (paleosuoli) e pomicei fino a - ml.4,00 circa poggianti su piroclastiti in sede di colore grigio (Il periodo Flegreo, pozzolane p.d.) fino al tetto del tufo con top fra - ml.16,00 e - ml.18,50 circa.
	Sezione geologica
	Perimetro area interessata

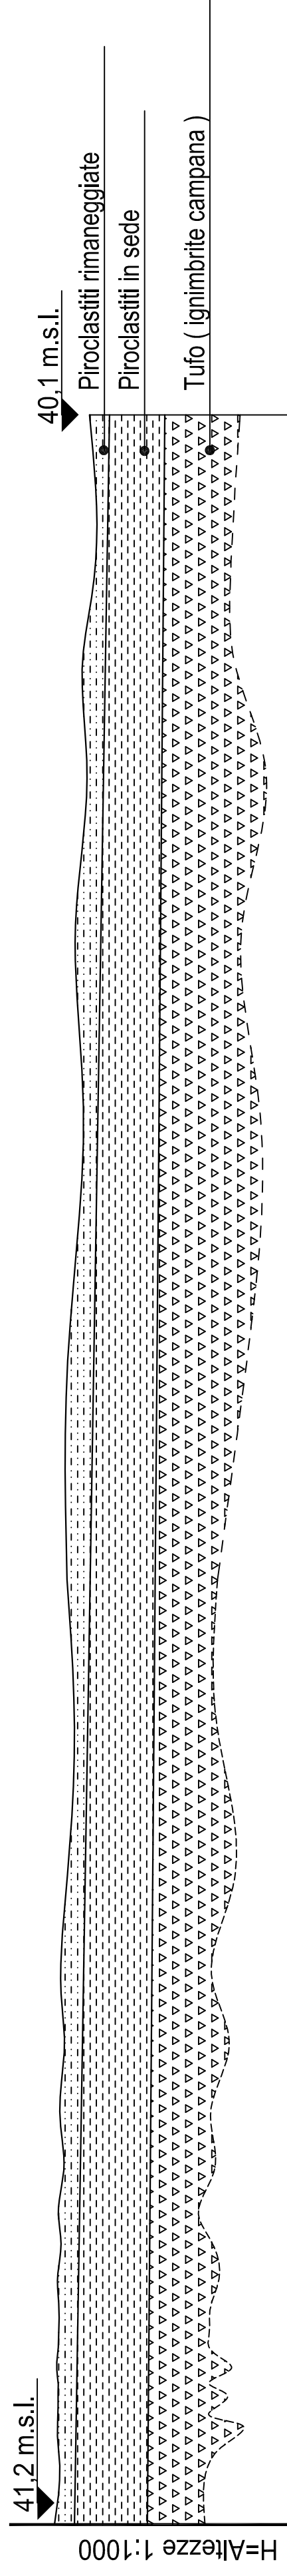

Sezione X - X