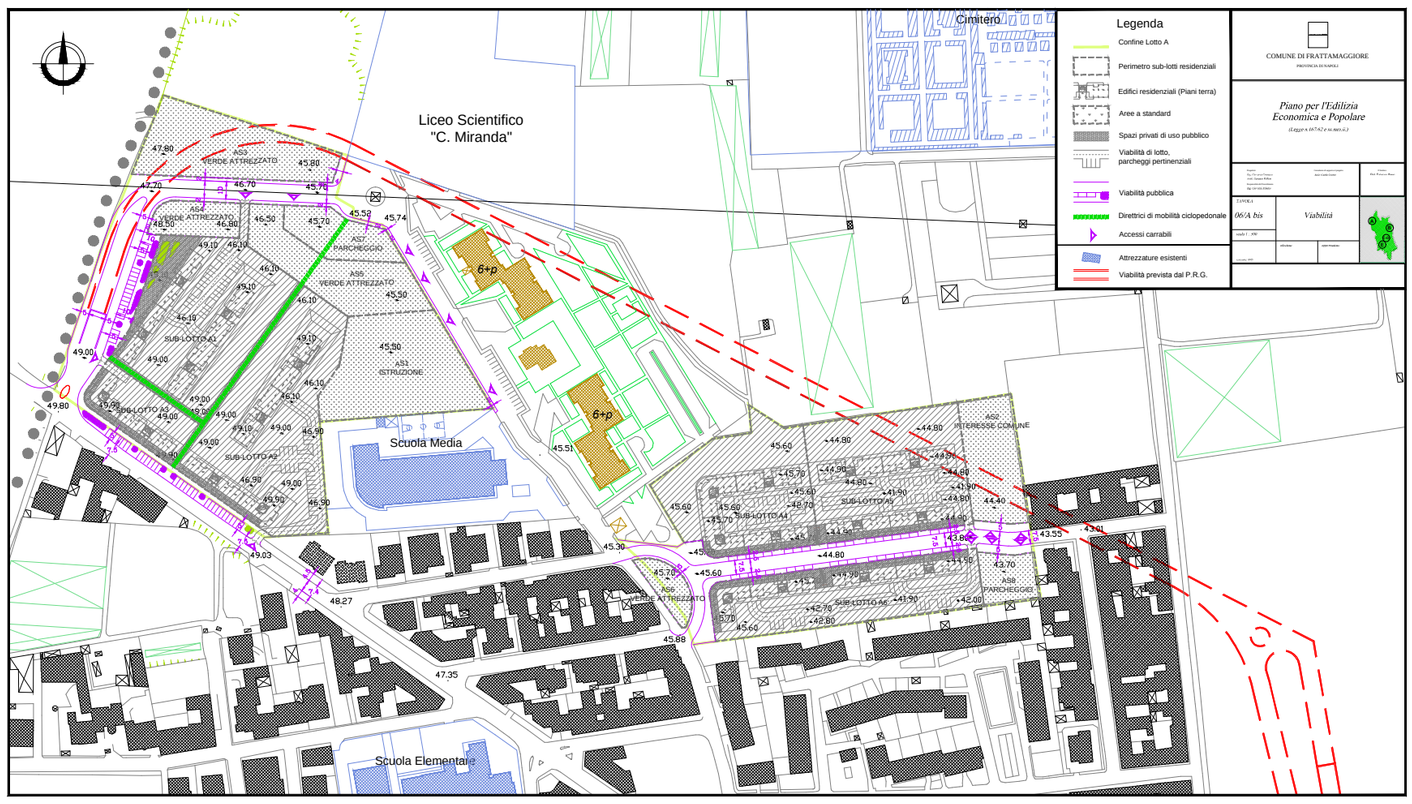
Cimitero
Liceo Scientifico
"C. Miranda"
Scuola Media
Scuola Elementare
Legenda
Confine Lotto A
Perimetro sub-lotti residenziali
Edifici residenziali (Piani terra)
Aree a standard
Spazi privati di uso pubblico
Viabilità di lotto, parcheggi pertinenziali
Viabilità pubblica
Direttrici di mobilità ciclopedonale
Accessi carrabili
Attrezzature esistenti
Viabilità prevista dal P.R.G.
COMUNE DI FRATTAMAGGIORE
PROVINCIA DI NAPOLI
Piano per l'Edilizia Economica e Popolare
(Legge n.167/62 e m.m.i.)
TAVOLA
06/A bis
Viabilità

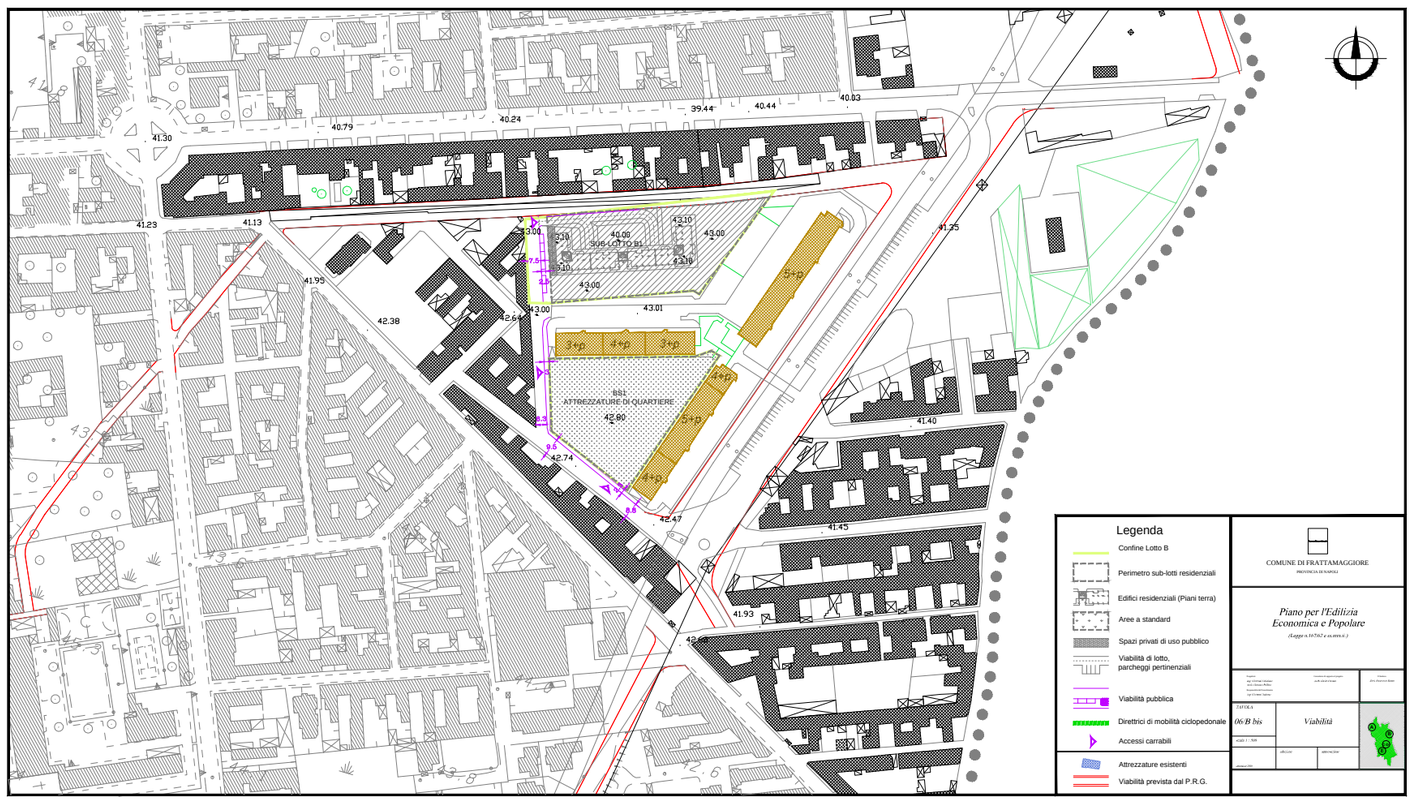
Legenda
Confine Lotto B
Perimetro sub-lotti residenziali
Edifici residenziali (Piani terra)
Aree a standard
Spazi privati di uso pubblico
Viabilità di lotto, parcheggi pertinenziali
Viabilità pubblica
Direttrici di mobilità ciclopedonale
Accessi carrabili
Attrezzature esistenti
Viabilità prevista dal P.R.G.
COMUNE DI FRATTAMAGGIORE
PROVINCIA DI NAPOLI
Piano per l'Edilizia Economica e Popolare
(Legge n.167/62 e m.m.i.)
TAVOLA
06/B bis
Viabilità

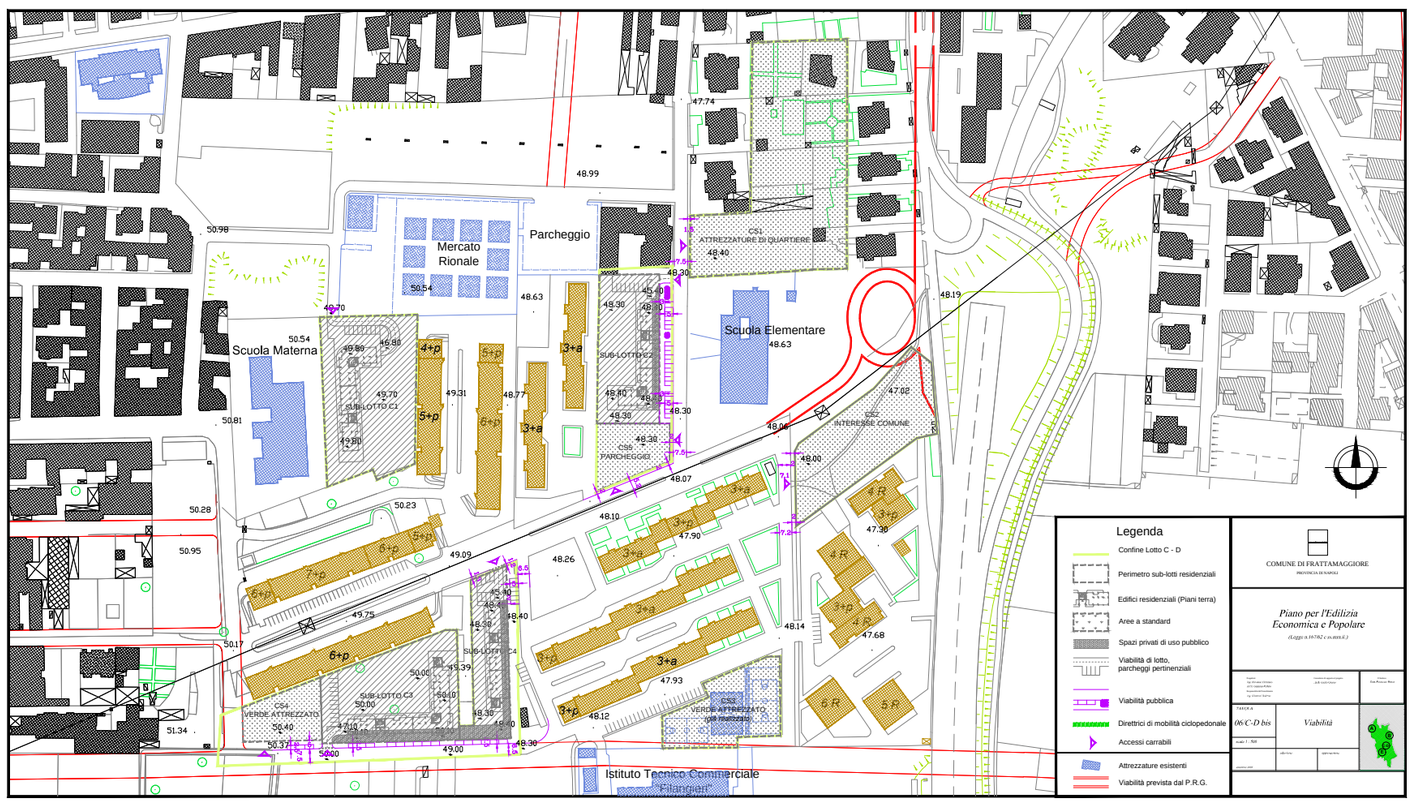
Mercato Rionale
Parcheggio
Scuola Materna
Scuola Elementare
Istituto Tecnico Commerciale
Filangieri
Legenda
Confine Lotto C - D
Perimetro sub-lotti residenziali
Edifici residenziali (Piani terra)
Aree a standard
Spazi privati di uso pubblico
Viabilità di lotto, parcheggi pertinenziali
Viabilità pubblica
Direttrici di mobilità ciclopedonale
Accessi carrabili
Attrezzature esistenti
Viabilità prevista dal P.R.G.
COMUNE DI FRATTAMAGGIORE
PROVINCIA DI NAPOLI
Piano per l'Edilizia Economica e Popolare
(Legge n.167/62 e m.m.i.)
TAVOLA
06/C-D bis
Viabilità

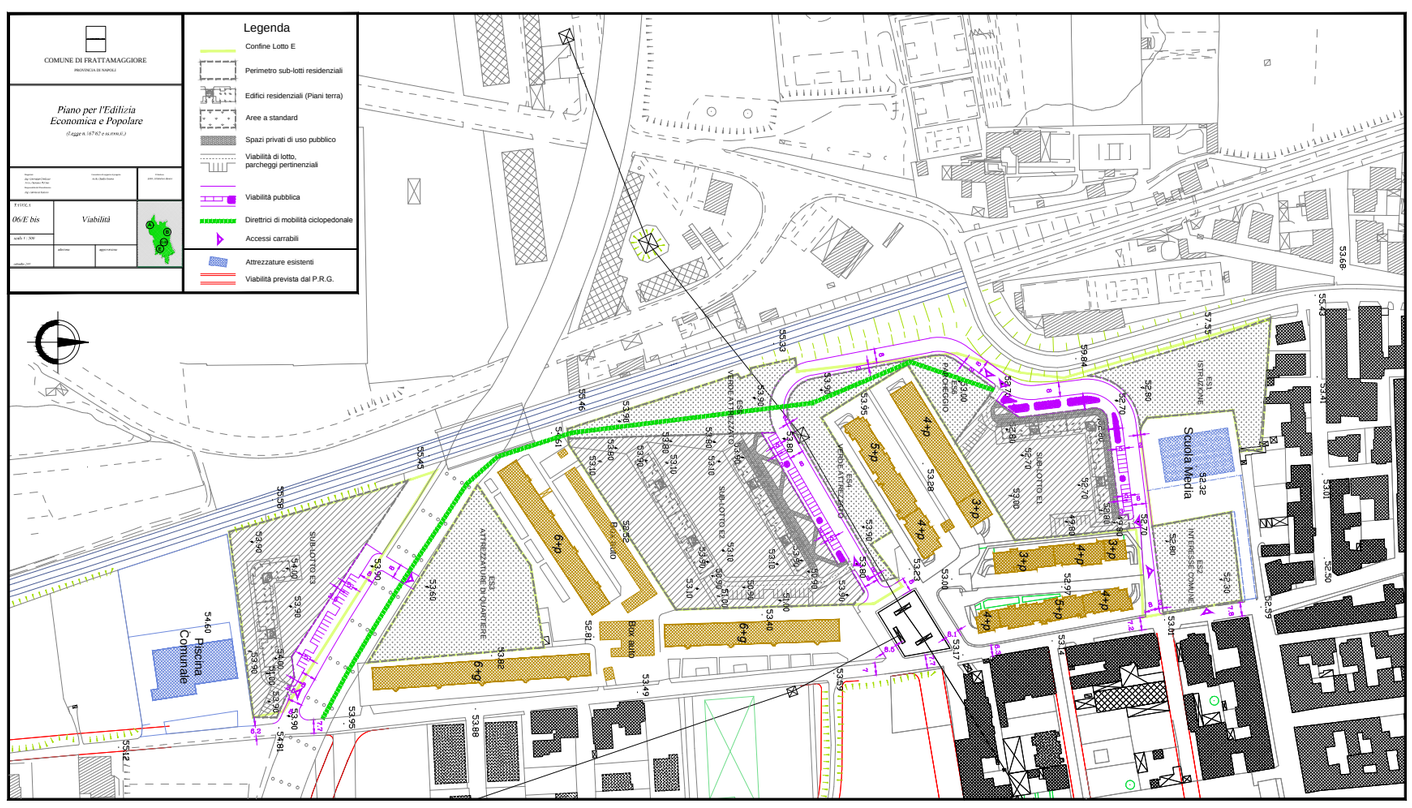
COMUNE DI FRATTAMAGGIORE
PROVINCIA DI NAPOLI
Piano per l'Edilizia Economica e Popolare
(Legge n.167/62 e m.m.i.)
TAVOLA
06/E bis
Viabilità
Legenda
Confine Lotto E
Perimetro sub-lotti residenziali
Edifici residenziali (Piani terra)
Aree a standard
Spazi privati di uso pubblico
Viabilità di lotto, parcheggi pertinenziali
Viabilità pubblica
Direttrici di mobilità ciclopedonale
Accessi carrabili
Attrezzature esistenti
Viabilità prevista dal P.R.G.
Scuola Media
Piscina Comunale